



**P.U.Z. - "DEZVOLTARE ZONA REZIDENTIALA CU FUNCTIUNI  
 COMPLEMENTARE, DOTARI SI SERVICII PUBLICE" EXTRAVILAN TIMISOARA,  
 CF.443543-42.778mp- ZONA METRO II-CALEA FERATA  
 VANC GRIGORIE, Dumbravita, str. Trandafirilor, nr.11-15  
 PROPUNERE DE MOBILARE URBANISTICA, SC.1:2000**

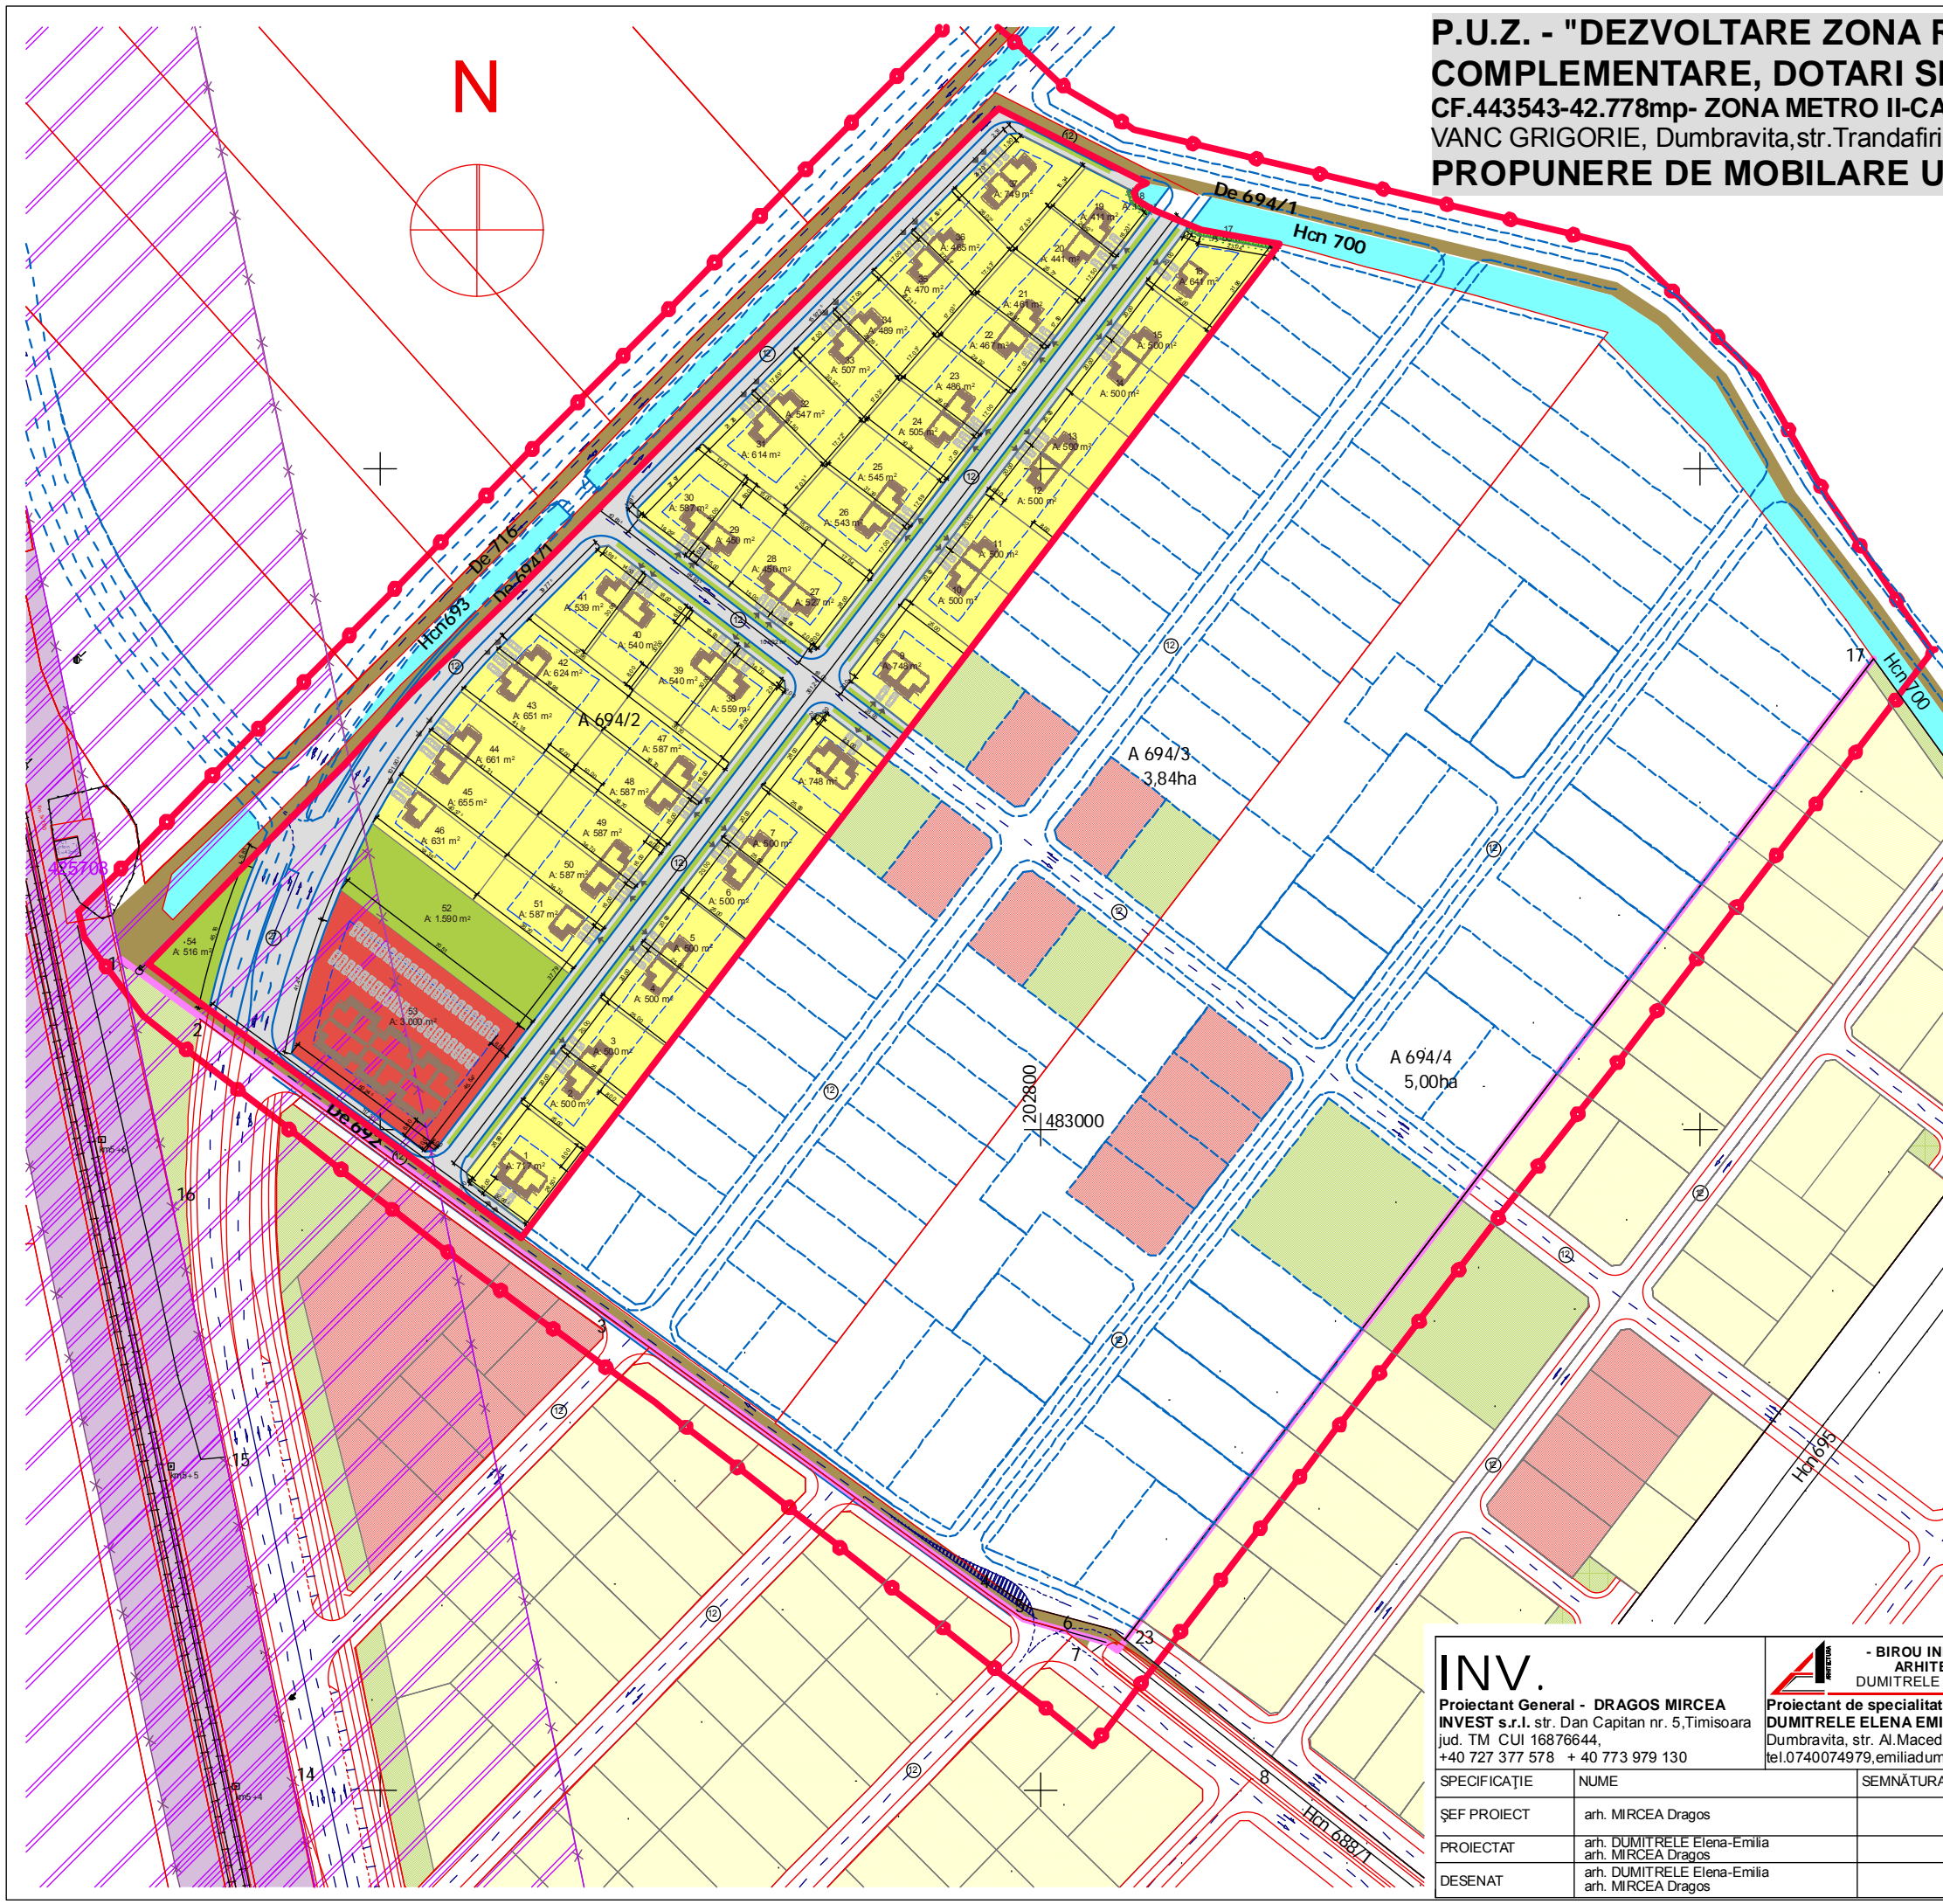

**LEGENDA P.U.Z.**

- LIMITE**
- LIMITA ZONA STUDIATA
  - LIMITA PARCELA SUPUSA REGLEMENTARII CE SE PROPUNE A FI INTRODUSA IN INTRAVILAN TIMISOARA 42.778MP
  - LIMITA INTRAVILAN APROBAT TIMISOARA
- FOLOSINTA TERENURILOR**
- ZONA DE LOCUINTE CU FUNCTIUNI COMPLEMENTARE EXISTENTA
  - ZONA DOTARI SI SERVICII PUBLICE EXISTENTA
  - ZONA VERDE EXISTENTA
  - ZONA DE LOCUINTE CU FUNCTIUNI COMPLEMENTARE PROPUSA PE PARCELA SUPUSA REGLEMENTARII
  - ZONA DE DOTARI SI SERVICII PUBLICE PROPUSA PE PARCELA SUPUSA REGLEMENTARII
  - ZONA SPATII VERZI PROPUSA INTABULATE IN C.F."spatii verzi"
  - ZONA DE CONSTRUIBILITATE
  - CANAL EXISTENT
- CAI DE COMUNICATIE**
- DRUMURI EXISTENTE
  - DRUMURI PROPUSA PE PARCELA SUPUSA REGLEMENTARII
  - DRUMURI POSIBILE PE PARCELE VECINE
- ZONE DE PROTECTIE**
- ZONA DE SIGURANTA CANAL ANIF 2M
  - ZONA DE SIGURANTA CALEA FERATA INTERDICTIE DE CONSTRUIRE 20M DIN AX
  - ZONA DE PROTECTIE CALEA FERATA - 100M DIN AX

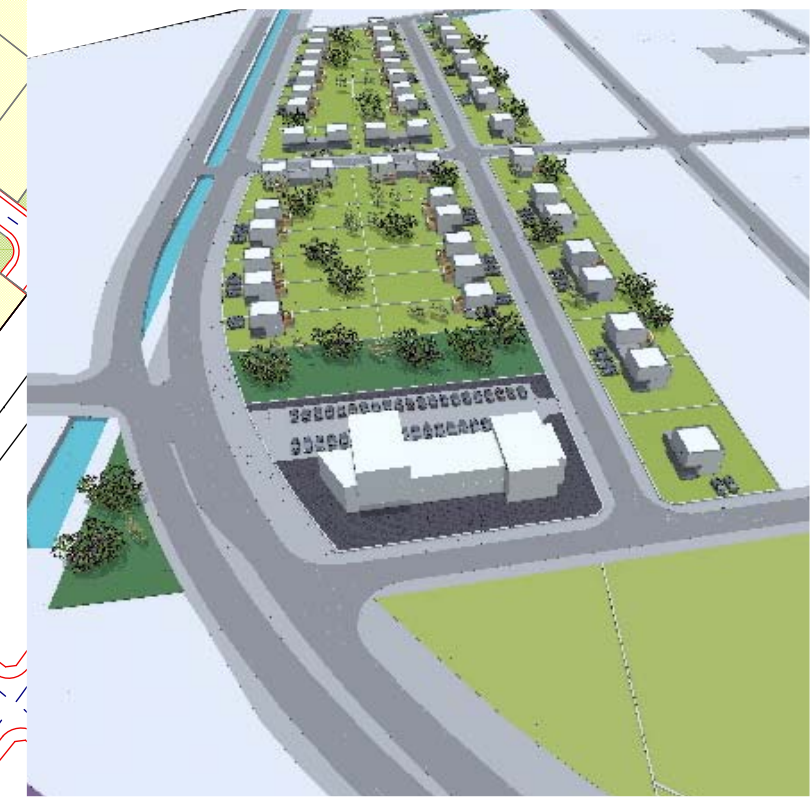

<b>INV.</b> Proiectant General - DRAGOS MIRCEA INVEST s.r.l. str. Dan Capitan nr. 5, Timisoara jud. TM CUI 16876644, +40 727 377 578 + 40 773 979 130		- BIROU INDIVIDUAL DE ARHITECTURA DUMITRELE ELENA EMILIA Proiectant de specialitate RUR - DUMITRELE ELENA EMILIA C.I.F. 33026694 Dumbravita, str. Al.Macedon, nr.5, ap. 1, tel.0740074979.emiliadumitrele@gmail.com		Beneficiar: VANC GRIGORIE, Dumbravita, str. Trandafirilor, nr.11-15 Adresa amplasament: extravilan TIMISOARA, jud.Timis, C.F.443543, ZONA METRO II- CALEA FERATA	Proiect nr. 44/2016
SPECIFICATIE SEF PROIECT PROIECTAT DESENAT	NUME arh. MIRCEA Dragos arh. DUMITRELE Elena-Emilia arh. MIRCEA Dragos arh. DUMITRELE Elena-Emilia arh. MIRCEA Dragos	SEMNATURA	Scara: 1:2000 Data: OCT. 2016	Titlul proiectului: Plan Urbanistic Zonal - DEZVOLTARE ZONA REZIDENTIALA CU FUNCTIUNI COMPLEMENTARE, DOTARI SI SERVICII PUBLICE Titlul plansei: PROPUNERE DE MOBILARE URBANISTICA	Faza P.U.Z. Planşa nr. 04