

bilant teritorial existent		
nume	suprafata	%
zona pentru locuinte si functiuni complementare	2479 m <sup>2</sup>	100%

- limita zona studiata
- limita plan urbanistic zonal
- limita de proprietate
- drumuri


PROPUNERE INDICATORI SPATIALI

POT maxim 60%  
CUT maxim 3,5  
regim de inaltime maxim S+P+6E+Er  
zona verde minim 20%

- zona cai de comunicatii terestre
- zona pentru locuinte si functiuni complementare

LOCUINTE COLECTIVE SI FUNCTIUNI COMPLEMENTARE / PIATA AVRAM IANCU 6, MACILOR 1-3, HORIA 36, TIMISOARA, TIMIS

VERIF. / EXPERT	NUME	SEMNATURA	CERINTA	REFERAT / EXPERTIZA NUMARUL / DATA
SAG CI13, TIMIS tel +4.0722.379639; contact@constantincioan.com <b>constantin ciocan birou individual de arhitectura</b>				BENEFICIAR <b>AGIL GROUP SRL</b> PR. NR. <b>117</b>
SPECIFICATIE	NUME	SEMNATURA	SCARA	DENUMIRE PROIECT
SEF PROIECT	<b>arh. C. CIOCAN</b>		As indicated	<b>LOCUINTE COLECTIVE SI FUNCTIUNI COMPLEMENTARE</b>
PROIECTAT	<b>arh. C. CIOCAN</b>		DATA	<b>PIATA AVRAM IANCU 6, MACILOR 1-3, HORIA 36</b>
DESENAT	<b>arh. C. CIOCAN</b>		2017	DENUMIRE PLANSA <b>PLAN DE SITUATIE EXISTENT</b>
				FAZA PUZ/OPORT. PL. NR. <b>U103</b>

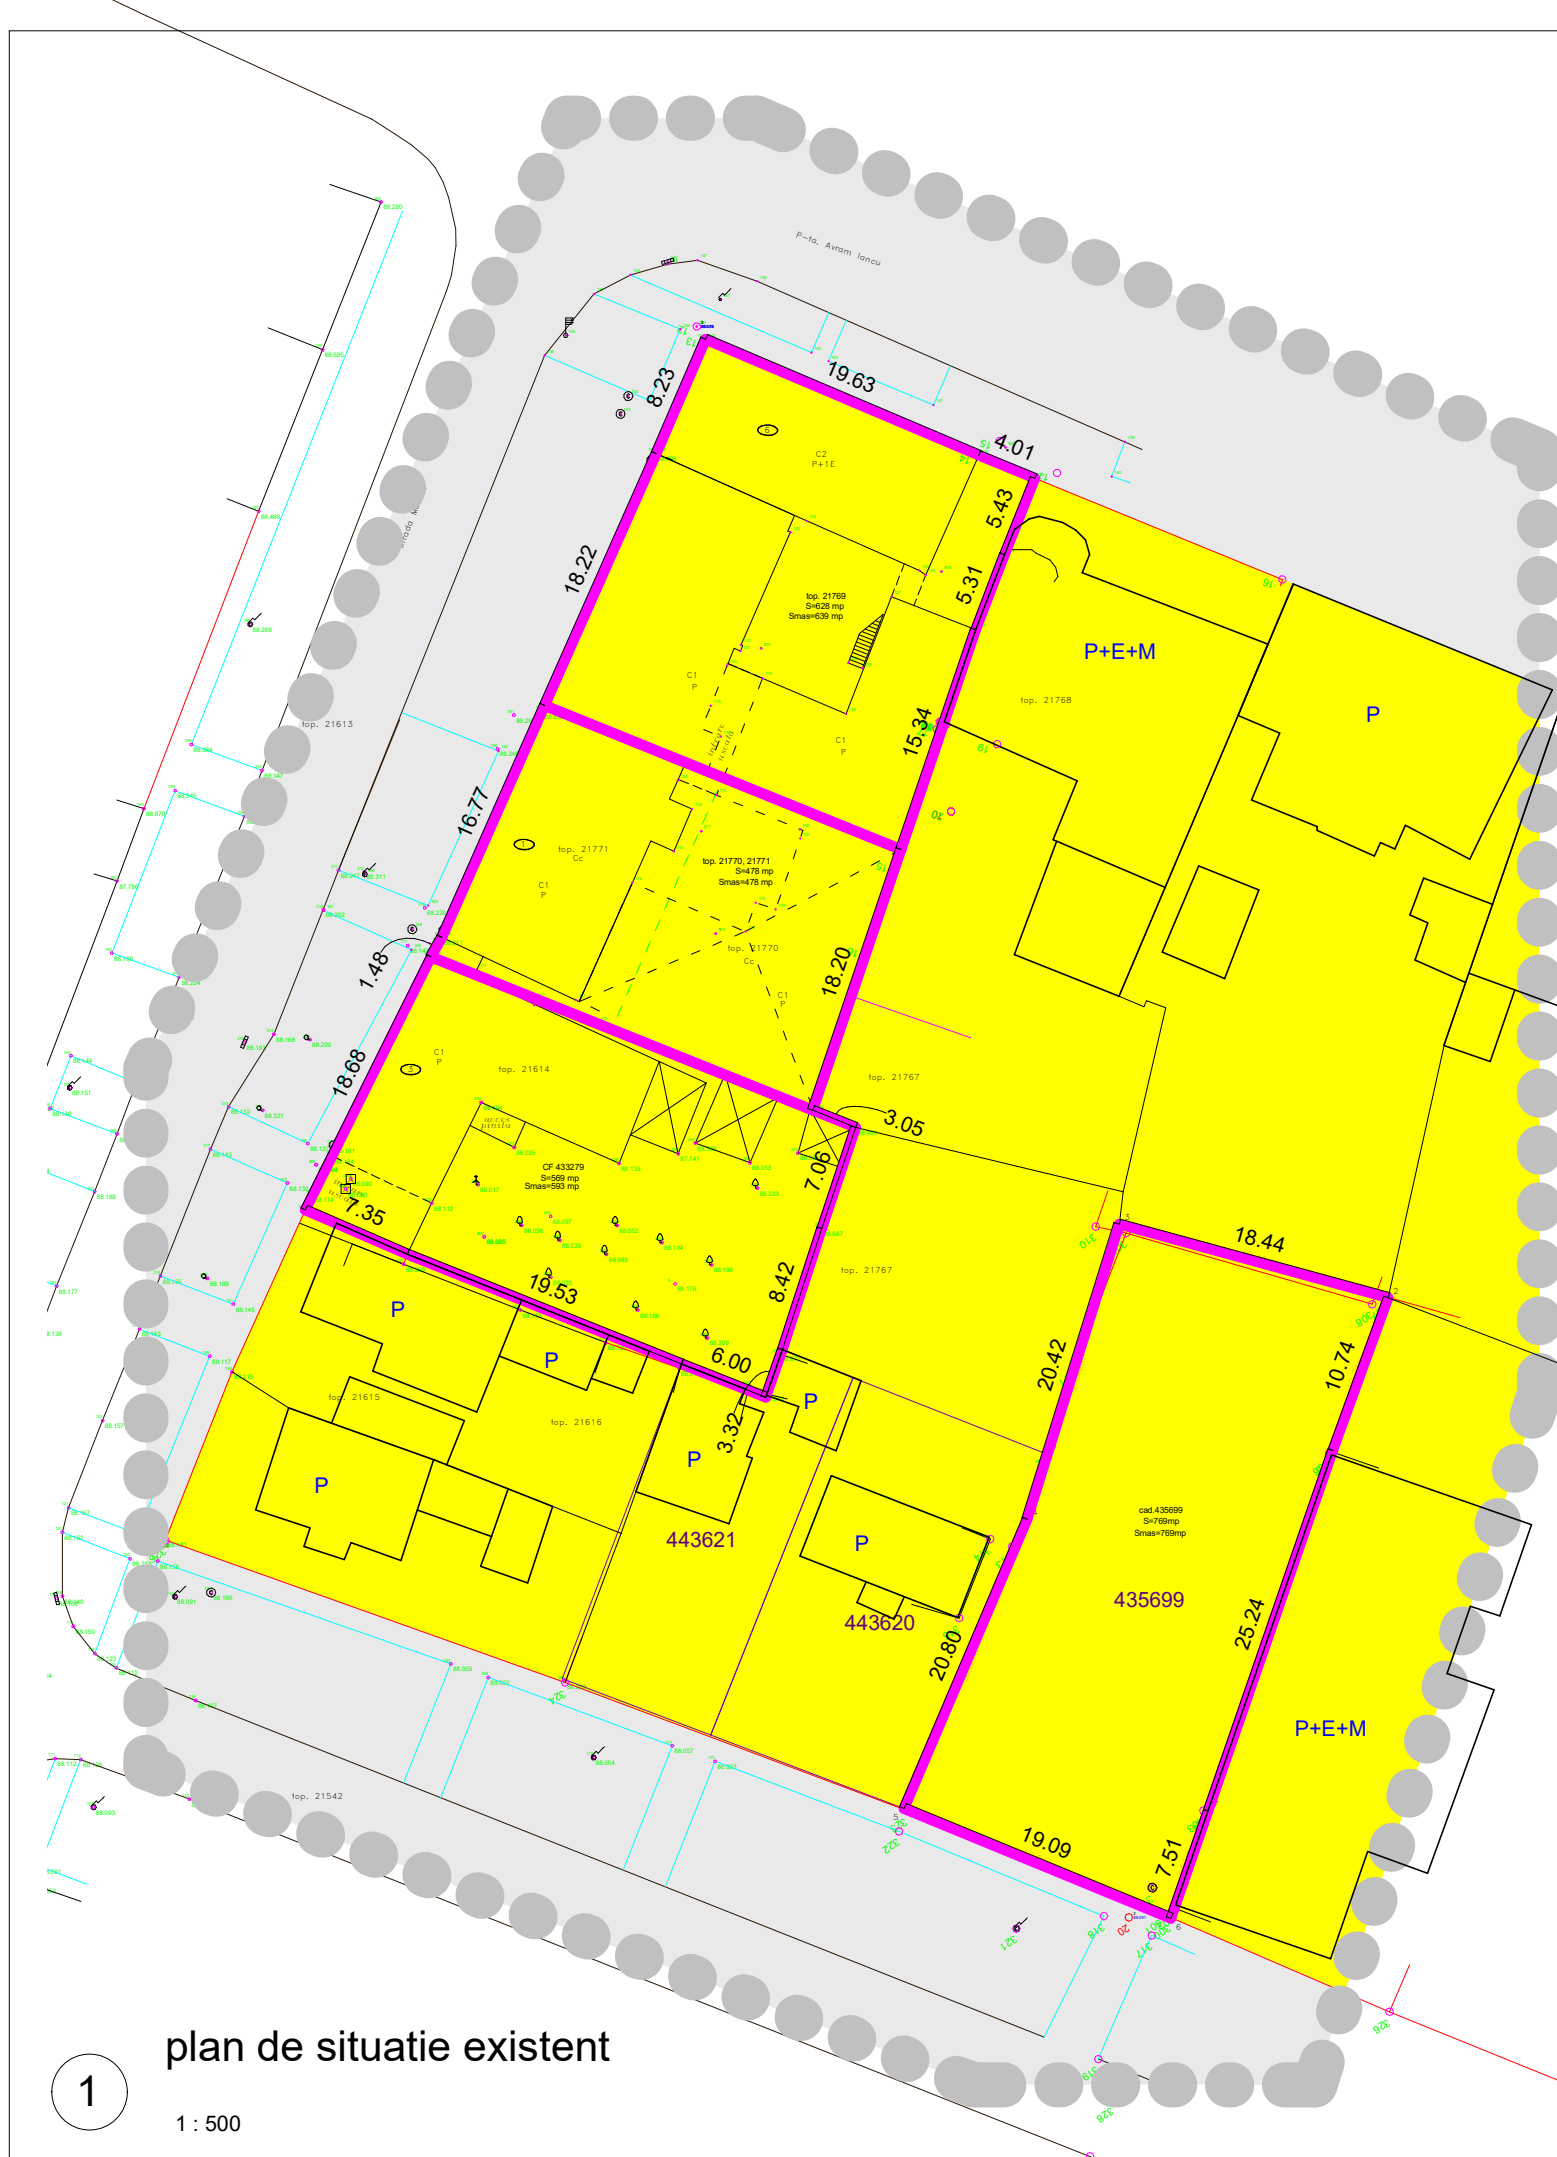

plan de situatie existent

1

1 : 500