



Plan Urbanistic de Detaliu
 Construire casa P+1E
 Strada A.P. Cehov nr. 33, Timisoara

POSSIBILITATI DE MOBILARE URBANISTICA

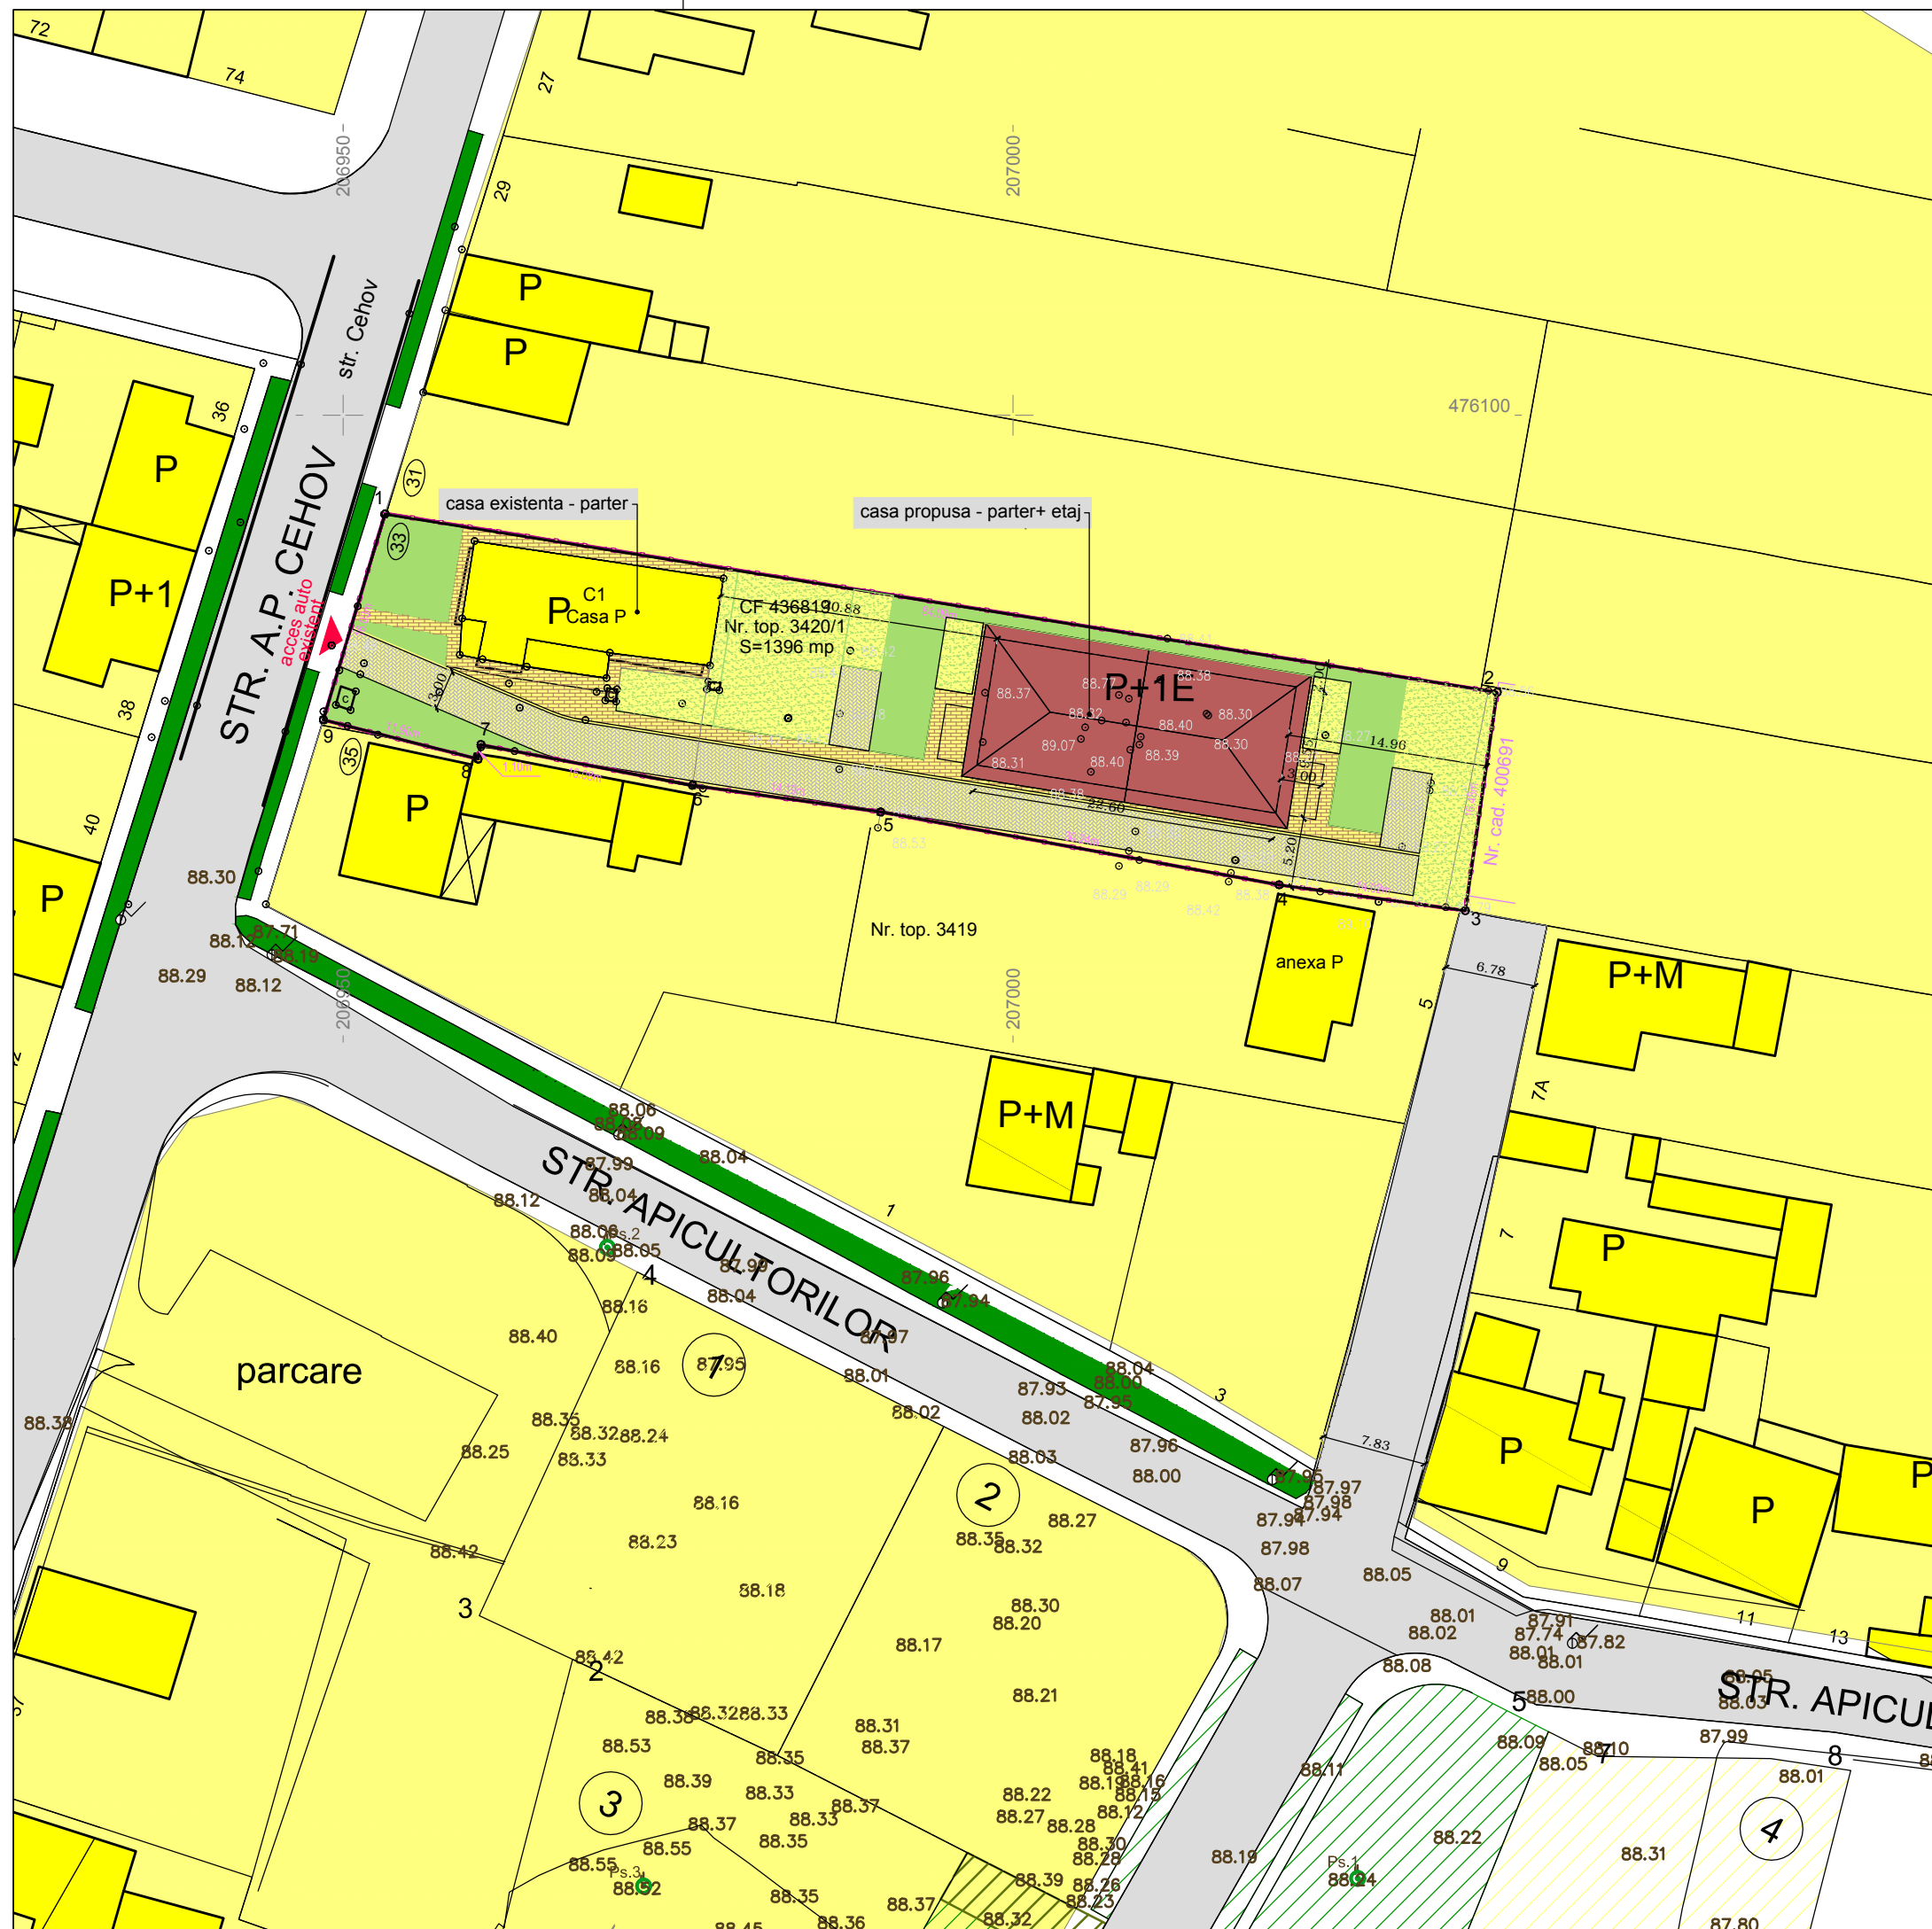

LEGENDA

- Limita teren P.U.D./ Limita proprietate
- Limite parcele existente
- Constructii existente
- Constructii locuire individuala existente
- Constructii locuire colectiva existente
- Constructii comerciale, servicii existente
- Drumuri existente/ proiectate
- Zone verzi de aliniament existente/propuse
- Cladiri propuse
- Alei carosabile propuse
- Zone verzi interioare propuse
- Gradina existenta/ propusa

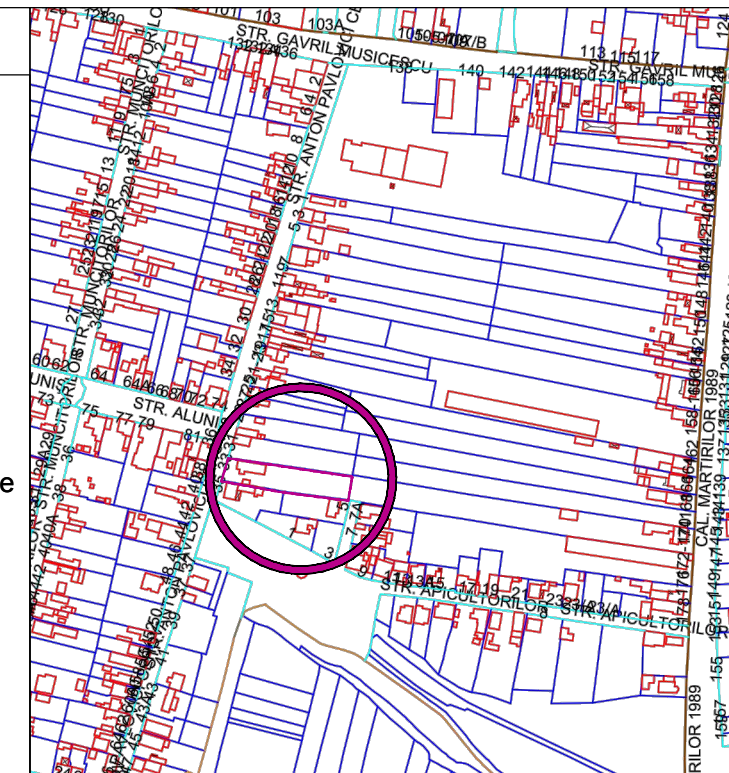

INDICATORI URBANISTICI

Zona de locuinte si functiuni complementare
 P.O.T.max. = 40 %
 C.U.T.max. = 1, 2
 Regim de inaltime maxim P+2E
 Hcornisa=max 11 m

| VERIFICATOR/ EXPERT | NUME | SEMNETURA | CERINTA | REFERAT/EXPERTIZA NR./DATA |
|------------------------|---|-----------|---------|--|
| | S.C. B-CuBB SRL STR. Fagetului 5, Lugoj C.U.I. 15431656 J 35/1114/2003 | | | Beneficiar: KUKI SZABOLCS TIBOR, KUKI CARMEN FLORIANA, ADAM MARIUS FLORIN, ADAM LILIANA Proiect nr. 01/2014/64 |
| SPECIFICATIE | NUME | SEMNETURA | scara: | Titlu proiect: Construire casa P+1E, cu doua apartamente Timisoara, Strada A.P. Cehov nr. 33 Faza: P.U.D. |
| SEF PROIECT | Arh. Glad Tudora | | 1: 500 | Plansa nr. 5 |
| PROIECTAT | Arh. Glad Tudora | | data: | Titlu plansa: POSSIBILITATI DE MOBILARE URBANISTICA |
| DESENAT | Arh. Glad Tudora | | 09.2014 | |