



PLAN URBANISTIC DE DETALIU **P. U. D.** CONSTRUIRE BISERICA, PARACLIS, CLOPOTNIȚĂ

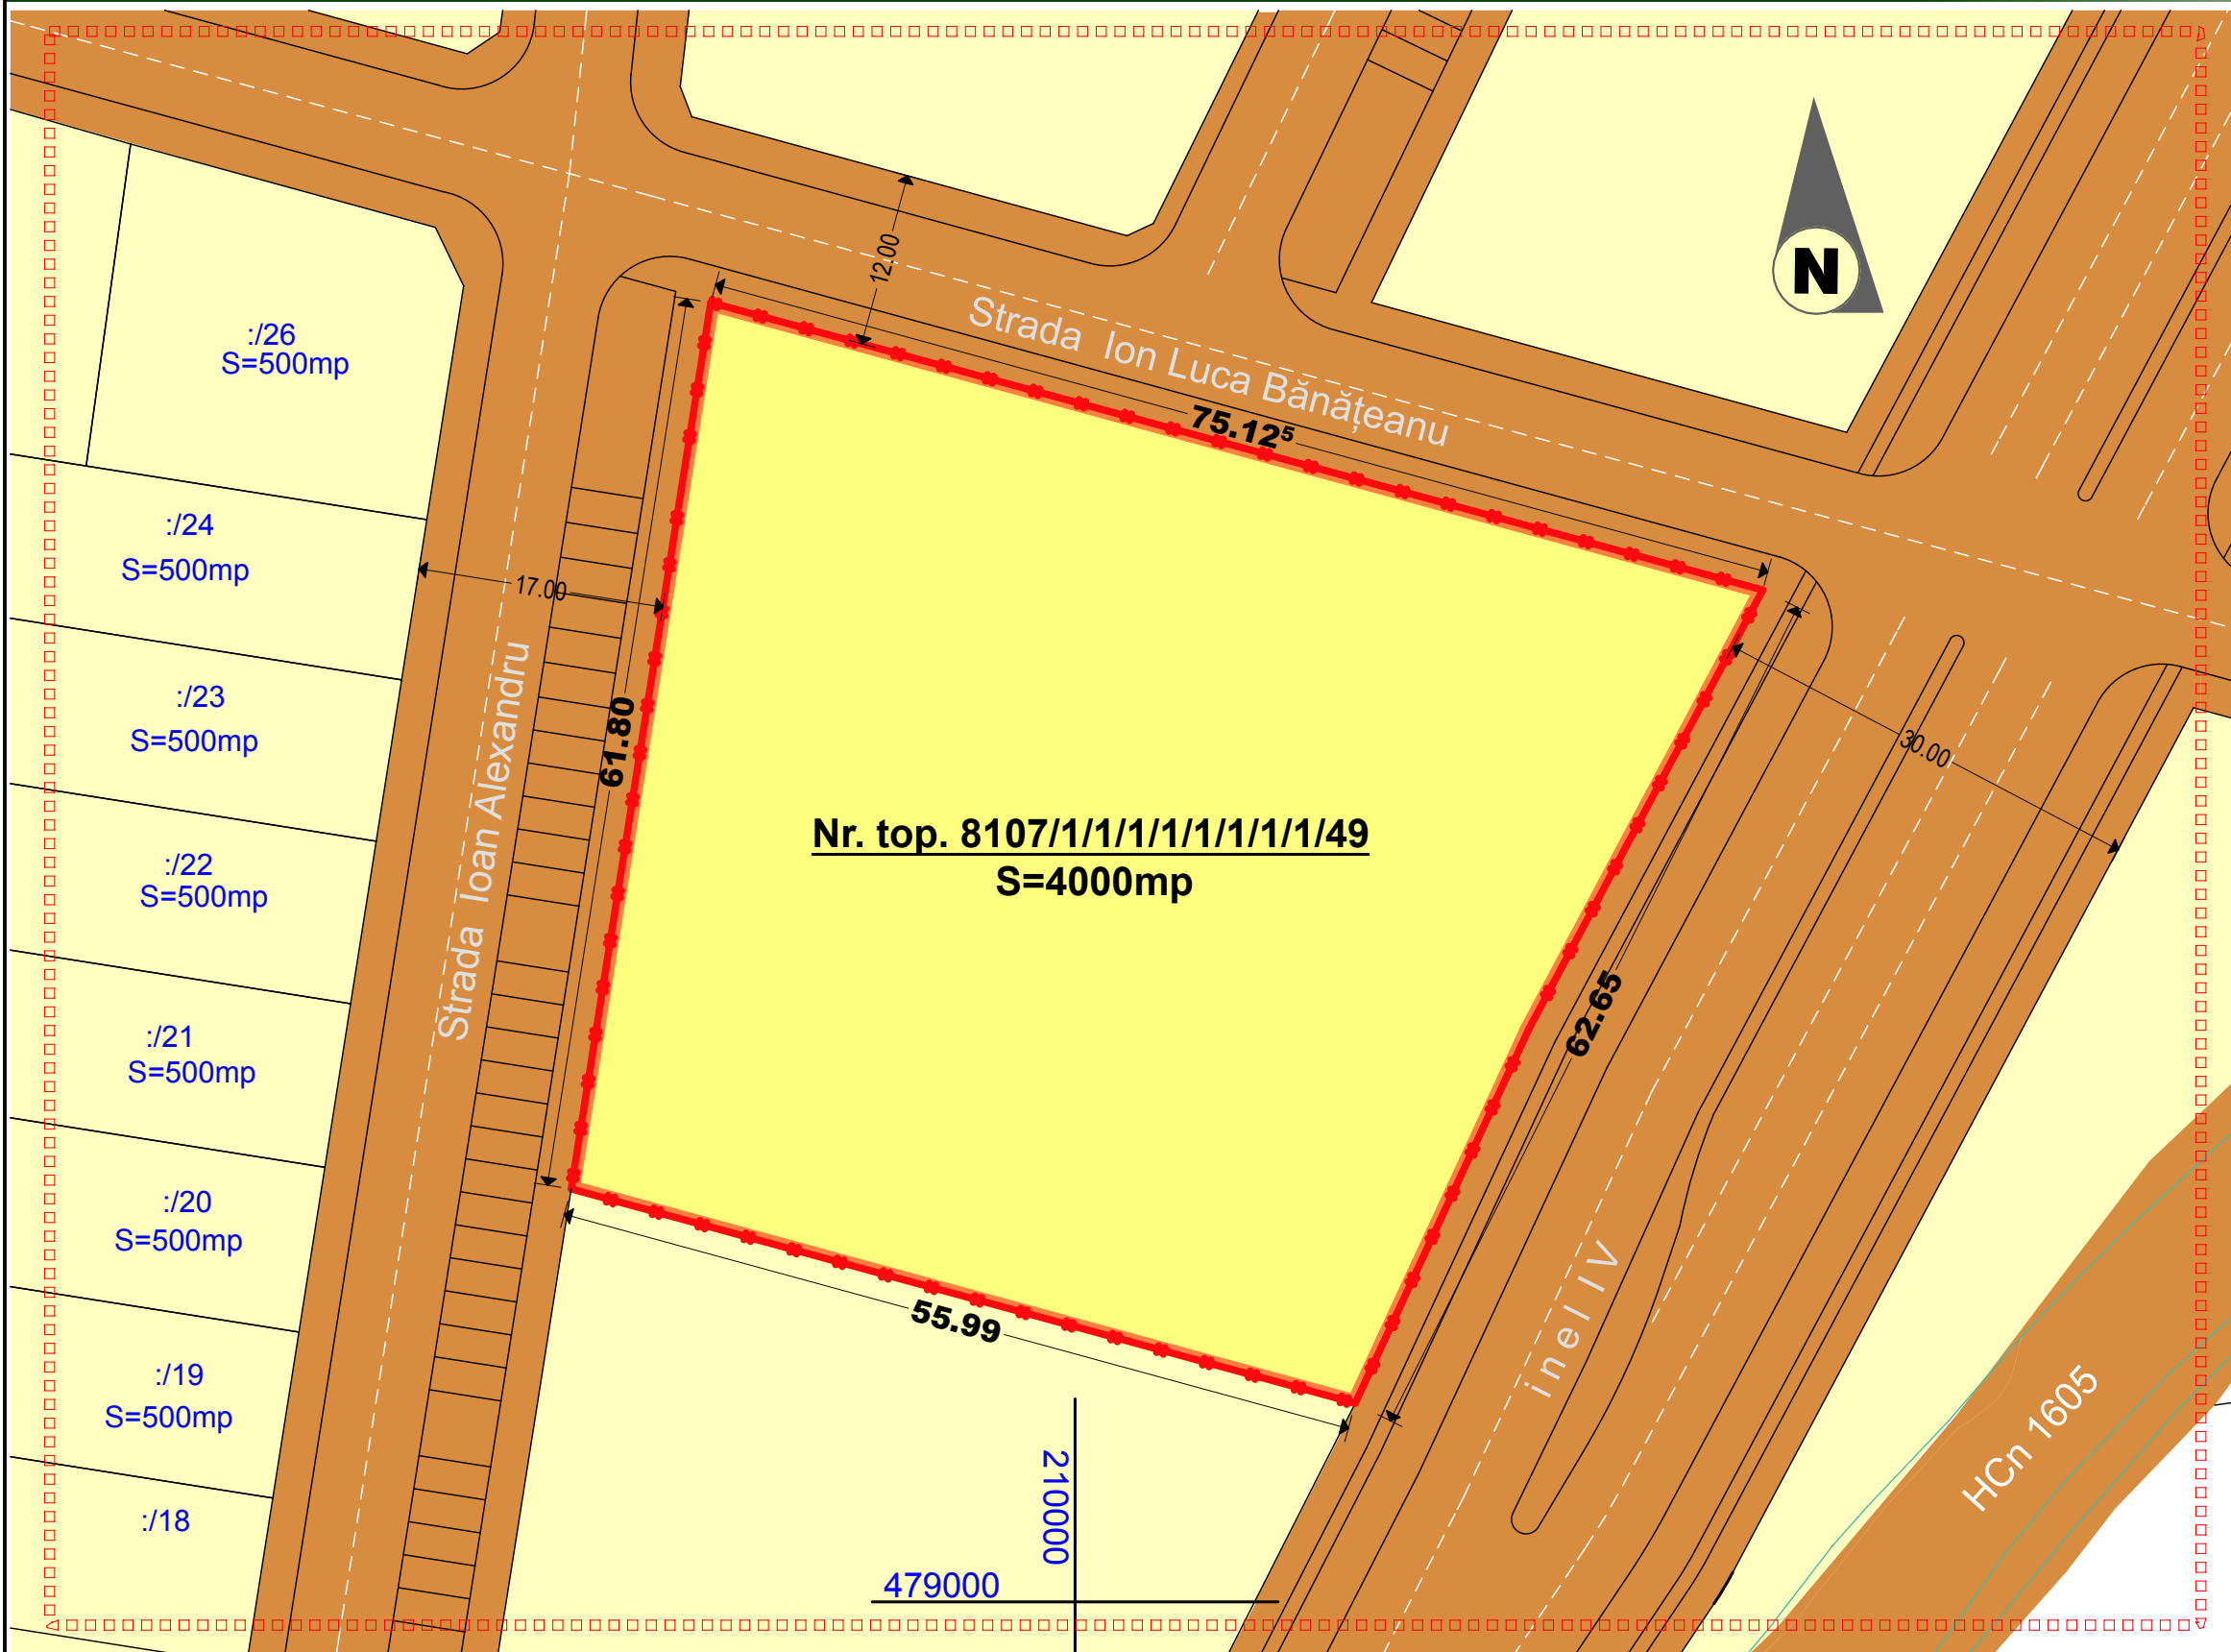

LEGENDĂ		
	LIMITA ZONEI STUDIATE	
	LIMITA DE PROPRIETATE	
	LIMITE PARCELE	
	PUNCTE RIDICARE TOPO	
	TERENURI PROPRIETATE PRIVATĂ	
	TERENURI ÎN DOMENIUL PUBLIC DE INTERES LOCAL	
BILANȚ TERITORIAL		
SUPRAFAȚA PARCELĂ	4.000 mp	100%
SUPRAFAȚA TERENURI CE SE INTENȚIONEAZĂ A FI TRECUTE DIN PROPRIETATE PRIVATĂ ÎN DOMENIU PUBLIC	0 mp	0%
SUPRAFAȚA RĂMASĂ PROPRIETATE PRIVATĂ	4.000 mp	100%

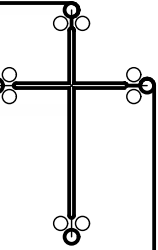

<p>ACTECTURA RO - 300092 Timișoara, str. Dr. Gheorghe Marinescu nr. 1, apt. 09 tel: +4 0746 142 069 e-mail: office@actectura.ro</p>	BENEFICIAR BISERICA ORTODOXĂ ROMÂNĂ PAROHIA TIMIȘOARA - MARE MUCENIC GHEORGHE		PROIECT NR. 157/2014	
	TITLU PROIECT CONSTRUIRE PARACLIS, BISERICĂ, CLOPOTNIȚĂ ȘI OFICIU PAROHIAL			FAZA: P. U. D.
	SPECIFICAȚIE		NUME	SEMĂNĂTURĂ
	ȘEF PROIECT		SCARA 1:500	
PROIECTAT		DATA 07/2014		
DESENAT		TITLU PLANȘĂ		
		MUNICIPIUL TIMIȘOARA STRADA IOAN ALEXANDRU NR. 9		
		OBIECTIVE DE UTILITATE PUBLICĂ		
		PLANȘA NR. 4.0		