


PLAN URBANISTIC ZONAL
- AMENAJARE STATIE DE DISTRIBUTIE CARBURANTI, IMPREJMUIRE SI ELEMENTE DE SIGNALISTICA -



PUG Timisoara
aprobat prin H.C.L. Timisoara nr. 157/2002, prelungit prin
H.C.L. Timisoara nr. 107/2014

Plan de incadrare in zona

UTR 29

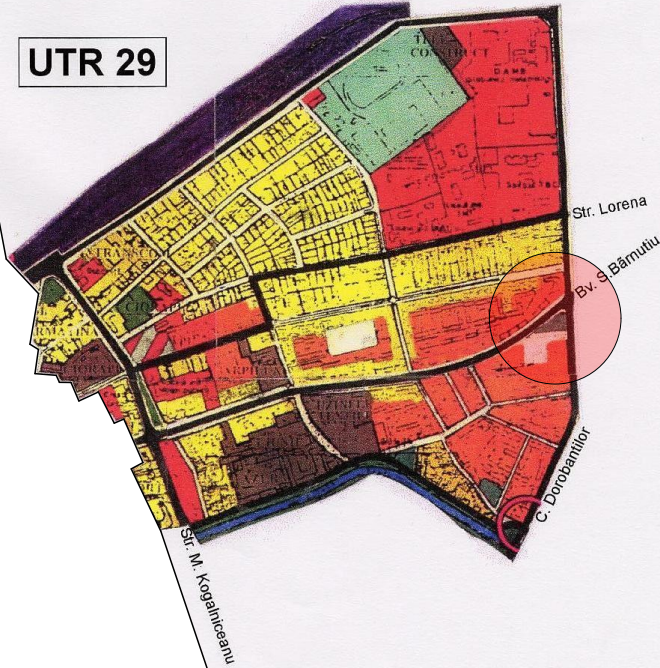

PRIMĂRIA MUNICIPIULUI TIMIȘOARA ©
Serviciul Banca de Date Urbane
Extras din planul de bază al municipiului
ca referință pentru lucrări în continuare
scara 1: 5000
Data 11.02.2015

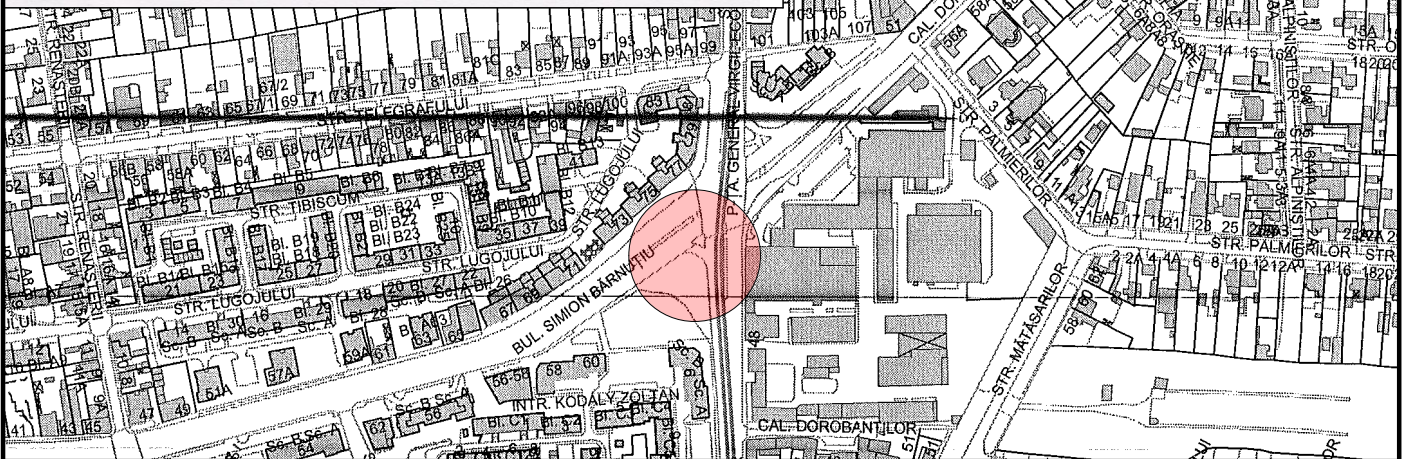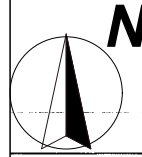

5U STAMP

proiectare complexa in constructii civile si industriale

S.C. 5U STAMP S.R.L.
Timisoara, Str. Bucovinei Nr.63a,
Reg.Com.J35/2504/2011 C.I.F. 29340981
E-mail: 5ustampm@gmail.com

Beneficiar: **Tuducan Teodor Craciun si Tuducan Vioreca Gianina**
Amplasament: **Timisoara, Calea Dorobantilor, nr. 49/A**
Proiect nr.: **26-DOR-15**

	Nume	Semnatura	Scara: 1:2000	Titlu proiect: AMENAJARE STATIE DE DISTRIBUTIE CARBURANTI, IMPREJMUIRE SI ELEMENTE DE SIGNALISTICA	Faza: PUZ
Sef proiect	Arh. Baia D.				
Proiectat	Arh. Baia D./ Arh. Folea D.		Data: lunie 2015	Titlu plansa: INCADRARE IN ZONA	Plansa nr: 01 A
Desenat	Arh. Baia D.				