


PLAN URBANISTIC ZONAL  
- AMENAJARE STATIE DE DISTRIBUTIE CARBURANTI, IMPREJMUIRE SI ELEMENTE DE SIGNALISTICA -

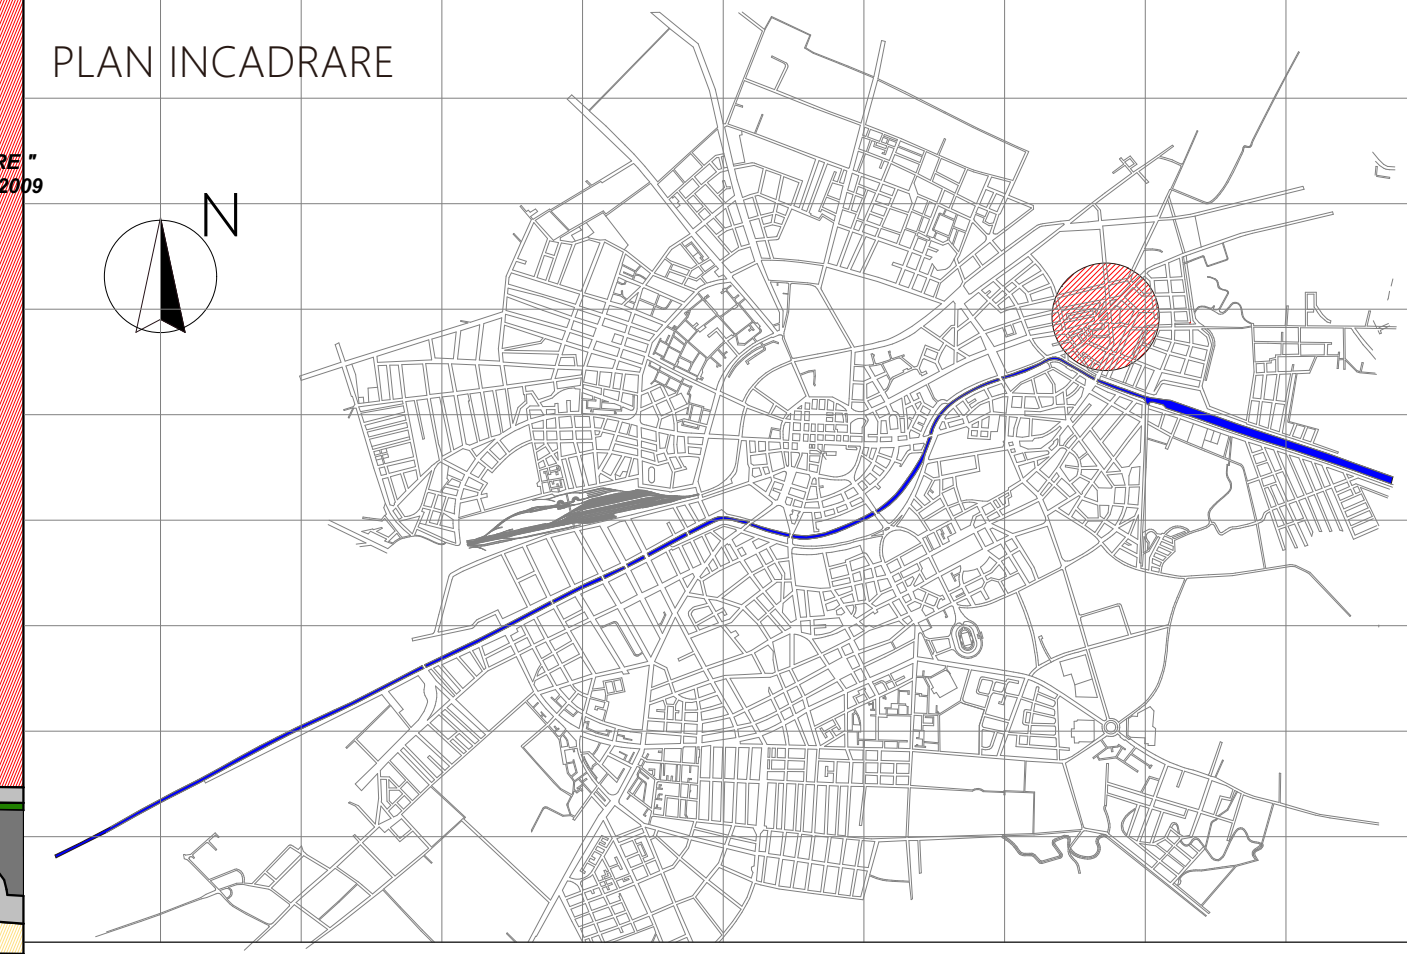

**LEGENDA**

- ..... Limita zona studziata
- Limita de proprietate teren reglementat
- Circulatie auto - existenta
- Circulatie pietonala - existenta
- Spatiu verde de aliniament - existent
- Zona verde - existenta
- Zona de locuinte pt. max. 2 familii cu functiuni complementare - existenta
- Zona de locuinte colective cu functiuni complementare - existenta
- Zona de functiuni complementare - existenta
- Locuinte pt. max. 2 familii ( P + P+2E ) - existente
- Locuinte colective ( P+4E ) - existente
- Locuinte colective cu servicii la parter ( P+7E + P+8E ) - existente
- Cladire servicii ( P+1E, P+7E ) - existenta

<b>SU STAMP</b> proiectare complexa in constructii civile si industriale		S.C. SU STAMP S.R.L. Timisoara, Str. Bucoviniei Nr.63a, Reg.Com.J35/2504/2011 C.I.F. 29340981 E-mail: suststamp@gmail.com		Beneficiar: <b>Tuducan Teodor Craclun si Tuducan Viorica Gianina</b>	Proiect nr.: <b>26-DOR-15</b>
Amplasament: <b>Timisoara, Calea Dorobantilor, nr. 49/A</b>		Titlu proiect: <b>AMENAJARE STATIE DE DISTRIBUTIE CARBURANTI, IMPREJMUIRE SI ELEMENTE DE SIGNALISTICA</b>		Faza: <b>PUZ</b>	
Sef proiect	Arh. Baia D.	Semnatura	Scara: <b>1:1000</b>	Titlu plansa:	Plansa nr: <b>02 A</b>
Proiectat	Arh. Baia D./ Arh. Folea D.		Data: <b>Iunie 2015</b>	<b>SITUATIE EXISTENTA</b>	
Desenat	Arh. Baia D.				