

Municipiul Timisoara, Directia Generala Urbanism si Dezvoltare Urbana

Data anuntului: 23.10.2017


## CONSULTARE ASUPRA PROPUNERILOR PRELIMINARE:

### PLAN URBANISTIC ZONAL "ZONA LOCUINTE INDIVIDUALE SI COLECTIVE CU REGIM REDUS DE INALTIME"

**AMPLASAMENT:** Str. M. Dobosan nr. 65,67,  
Timișoara

**INITIATOR:** S.C. HUSER S.R.L.

**ELABORATOR:** S.C. PILOT TEAM S.R.L.

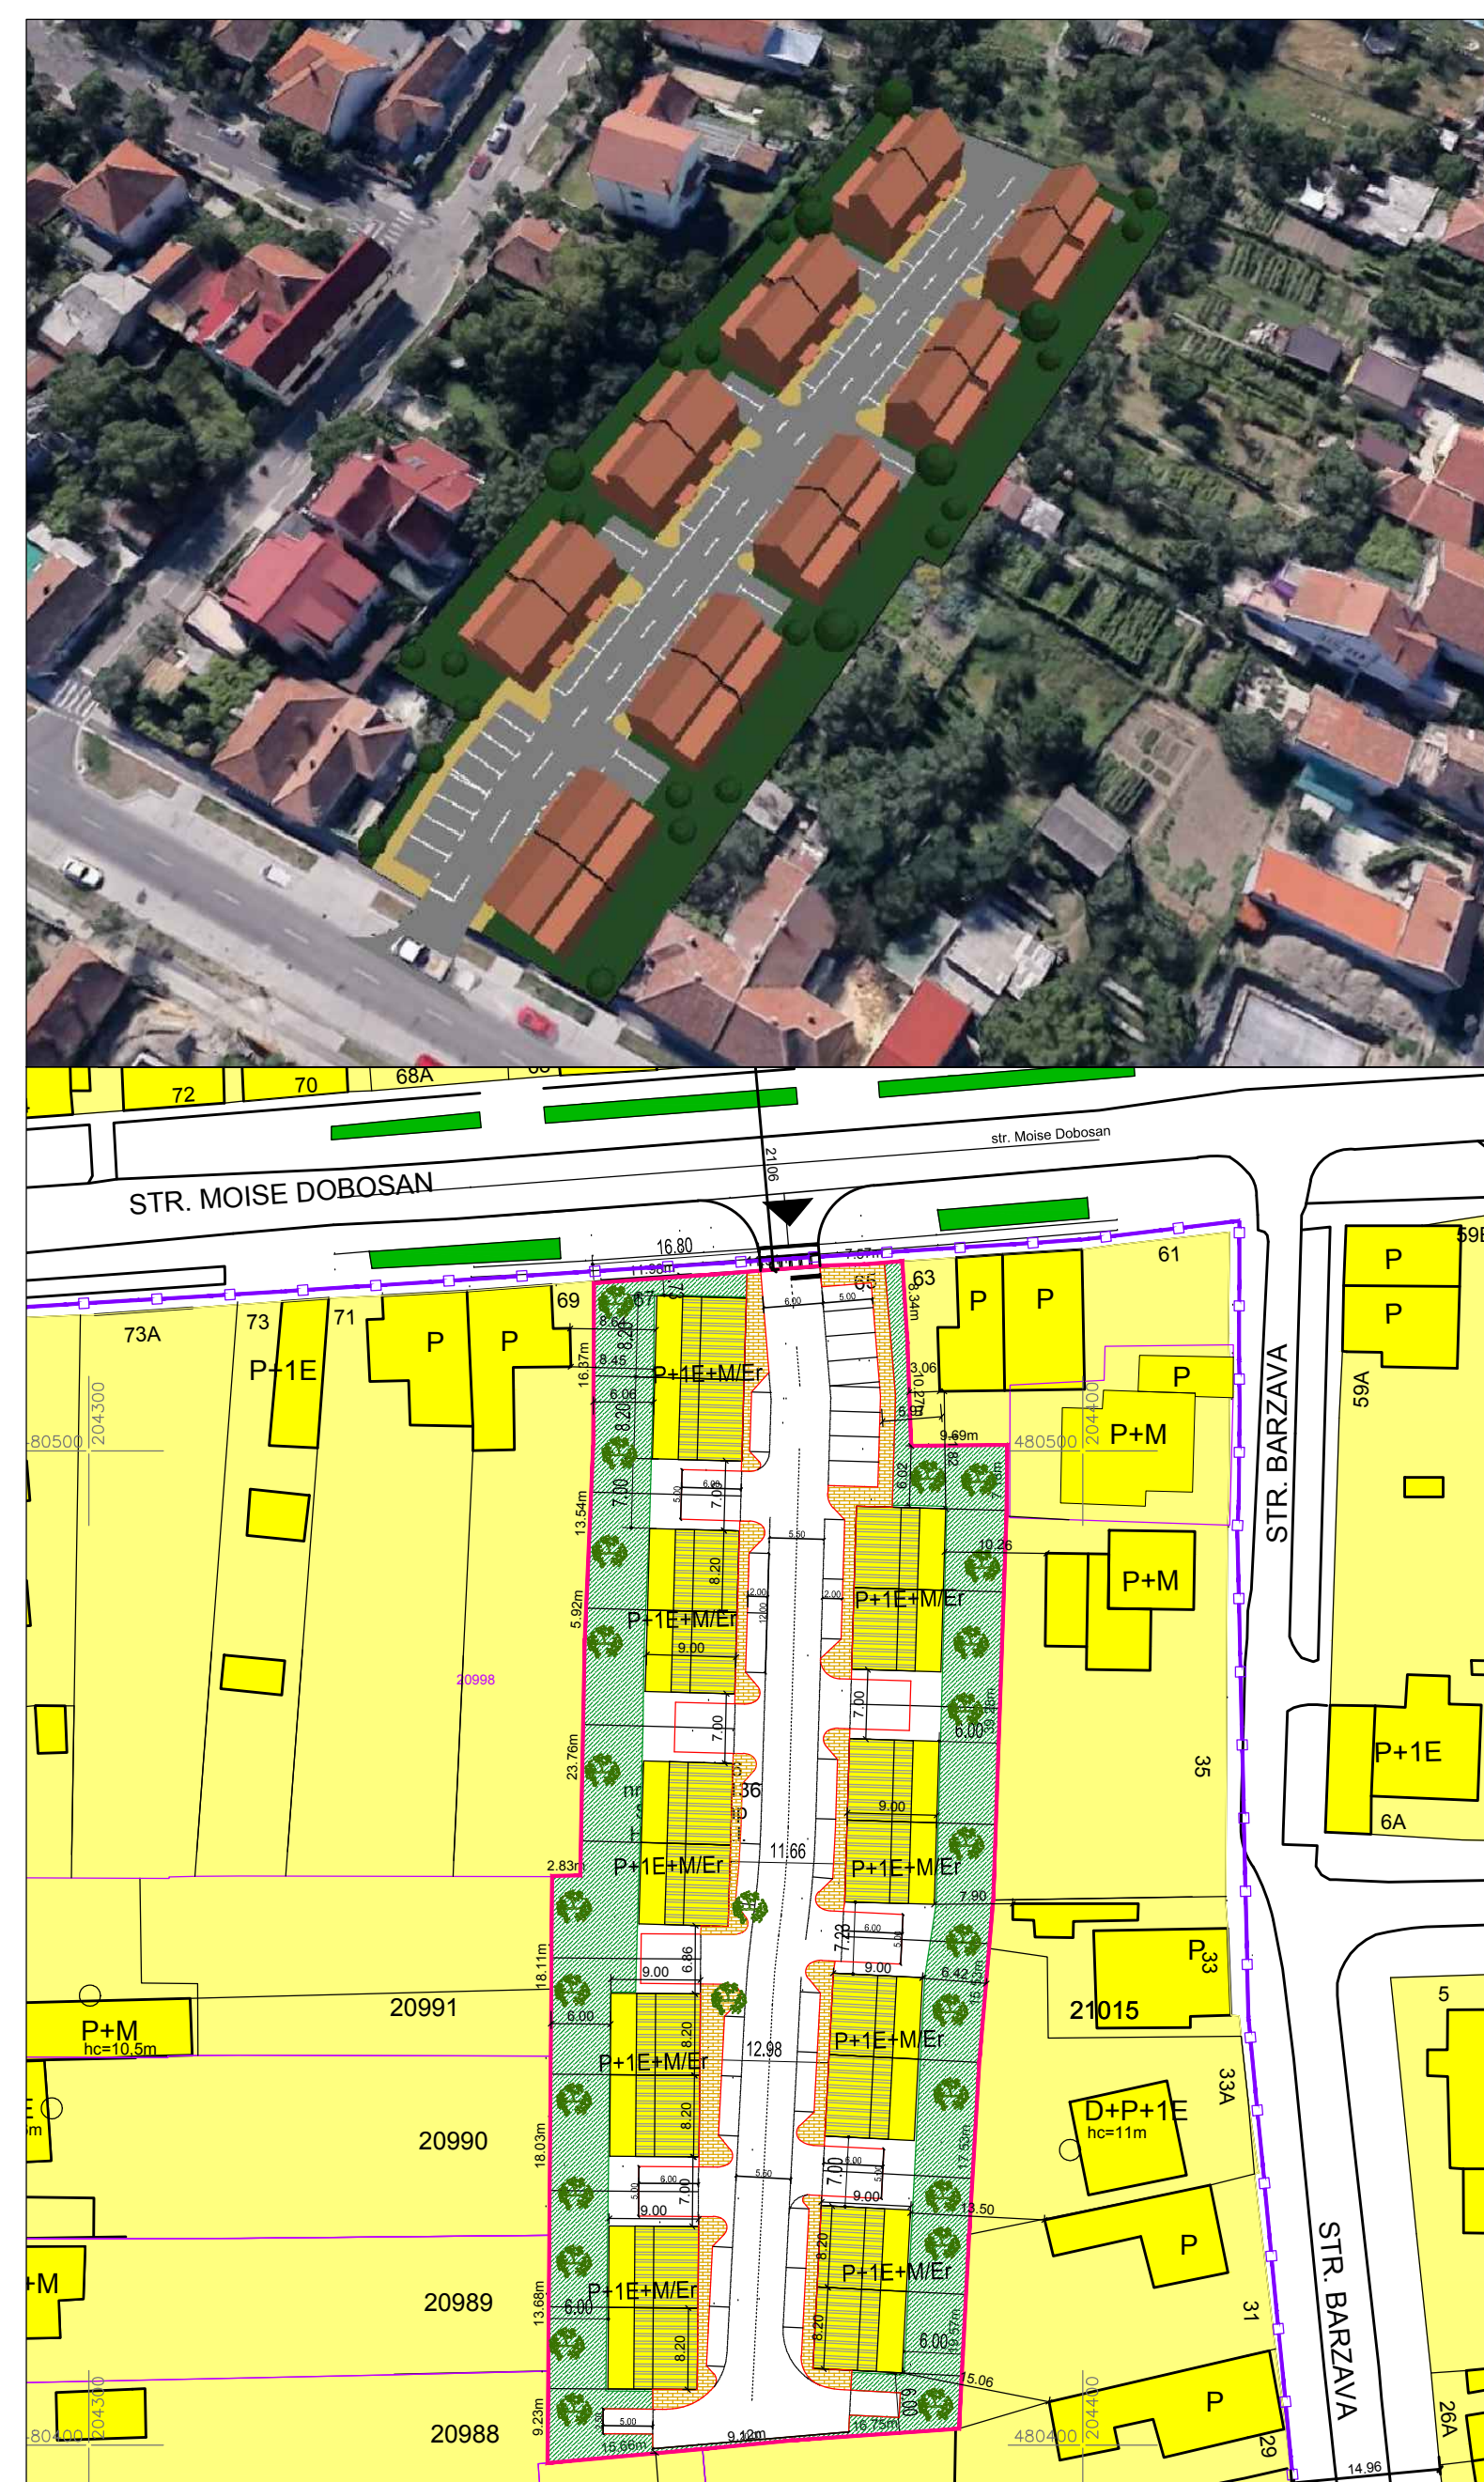

### PUBLICUL ESTE INVITAT SA TRANSMITA OBSERVATII

asupra documentelor expuse/disponibile la sediul Primăriei  
Municipiului Timișoara, Directia Generala Urbanism si Dezvoltare  
Urbana, camera 213, etaj II, Bd. C.D. Loga nr. 1, Timisoara  
în perioada 23.10.2017 - 16.11.2017

### PUBLICUL ESTE INVITAT SĂ PARTICIPE LA:

Întâlnirea cu proiectantul în data de 31.10.2017, între orele 14,00  
-15,00 la sediul Primăriei Municipiului Timisoara, Directia Generala Urbanism si  
Dezvoltare Urbana, camera 213.

Consultarea documentației poate fi făcută la sediul administrației  
publice, Directia Generala Urbanism si Dezvoltare Urbana - Biroul Avizare  
Conformitati PUG/PUD/ PUZ, et. II, cam. 213, în perioada 23.10.2017 -  
16.11.2017, orele 8,30 -10,30 (luni - vineri); orele 8,30 -10,30 si 14-16 (marti,  
joi) sau pe site-ul [www.primariatm.ro](http://www.primariatm.ro)

Răspunsul la observațiile transmise va fi în scris, la cerere și poate fi  
consultat la sediul Primăriei Municipiului Timișoara, Directia Generala Urbanism  
si Dezvoltare Urbana, camera 213.

Persoana responsabilă cu informarea și consultarea publicului:  
inspectorul de zonă din cadrul Biroului Avizare Conformități PUG/PUD/PUZ,  
Directia Generala Urbanism si Dezvoltare Urbana, Primaria Municipiului  
Timisoara, cu sediul în Timisoara, Bd. C.D. Loga nr.1, tel.0256.408464, e-mail  
[dezvoltareurbana@primariatm.ro](mailto:dezvoltareurbana@primariatm.ro)

Municipiul Timisoara, Directia Generala Urbanism si Dezvoltare Urbana

Data anuntului: 23.10.2017


## CONSULTARE ASUPRA PROPUNERILOR PRELIMINARE:

### PLAN URBANISTIC ZONAL "ZONA LOCUINTE INDIVIDUALE SI COLECTIVE CU REGIM REDUS DE INALTIME"

**AMPLASAMENT:** Str. M. Dobosan nr. 65,67,  
Timișoara

**INITIATOR:** S.C. HUSER S.R.L.

**ELABORATOR:** S.C. PILOT TEAM S.R.L.

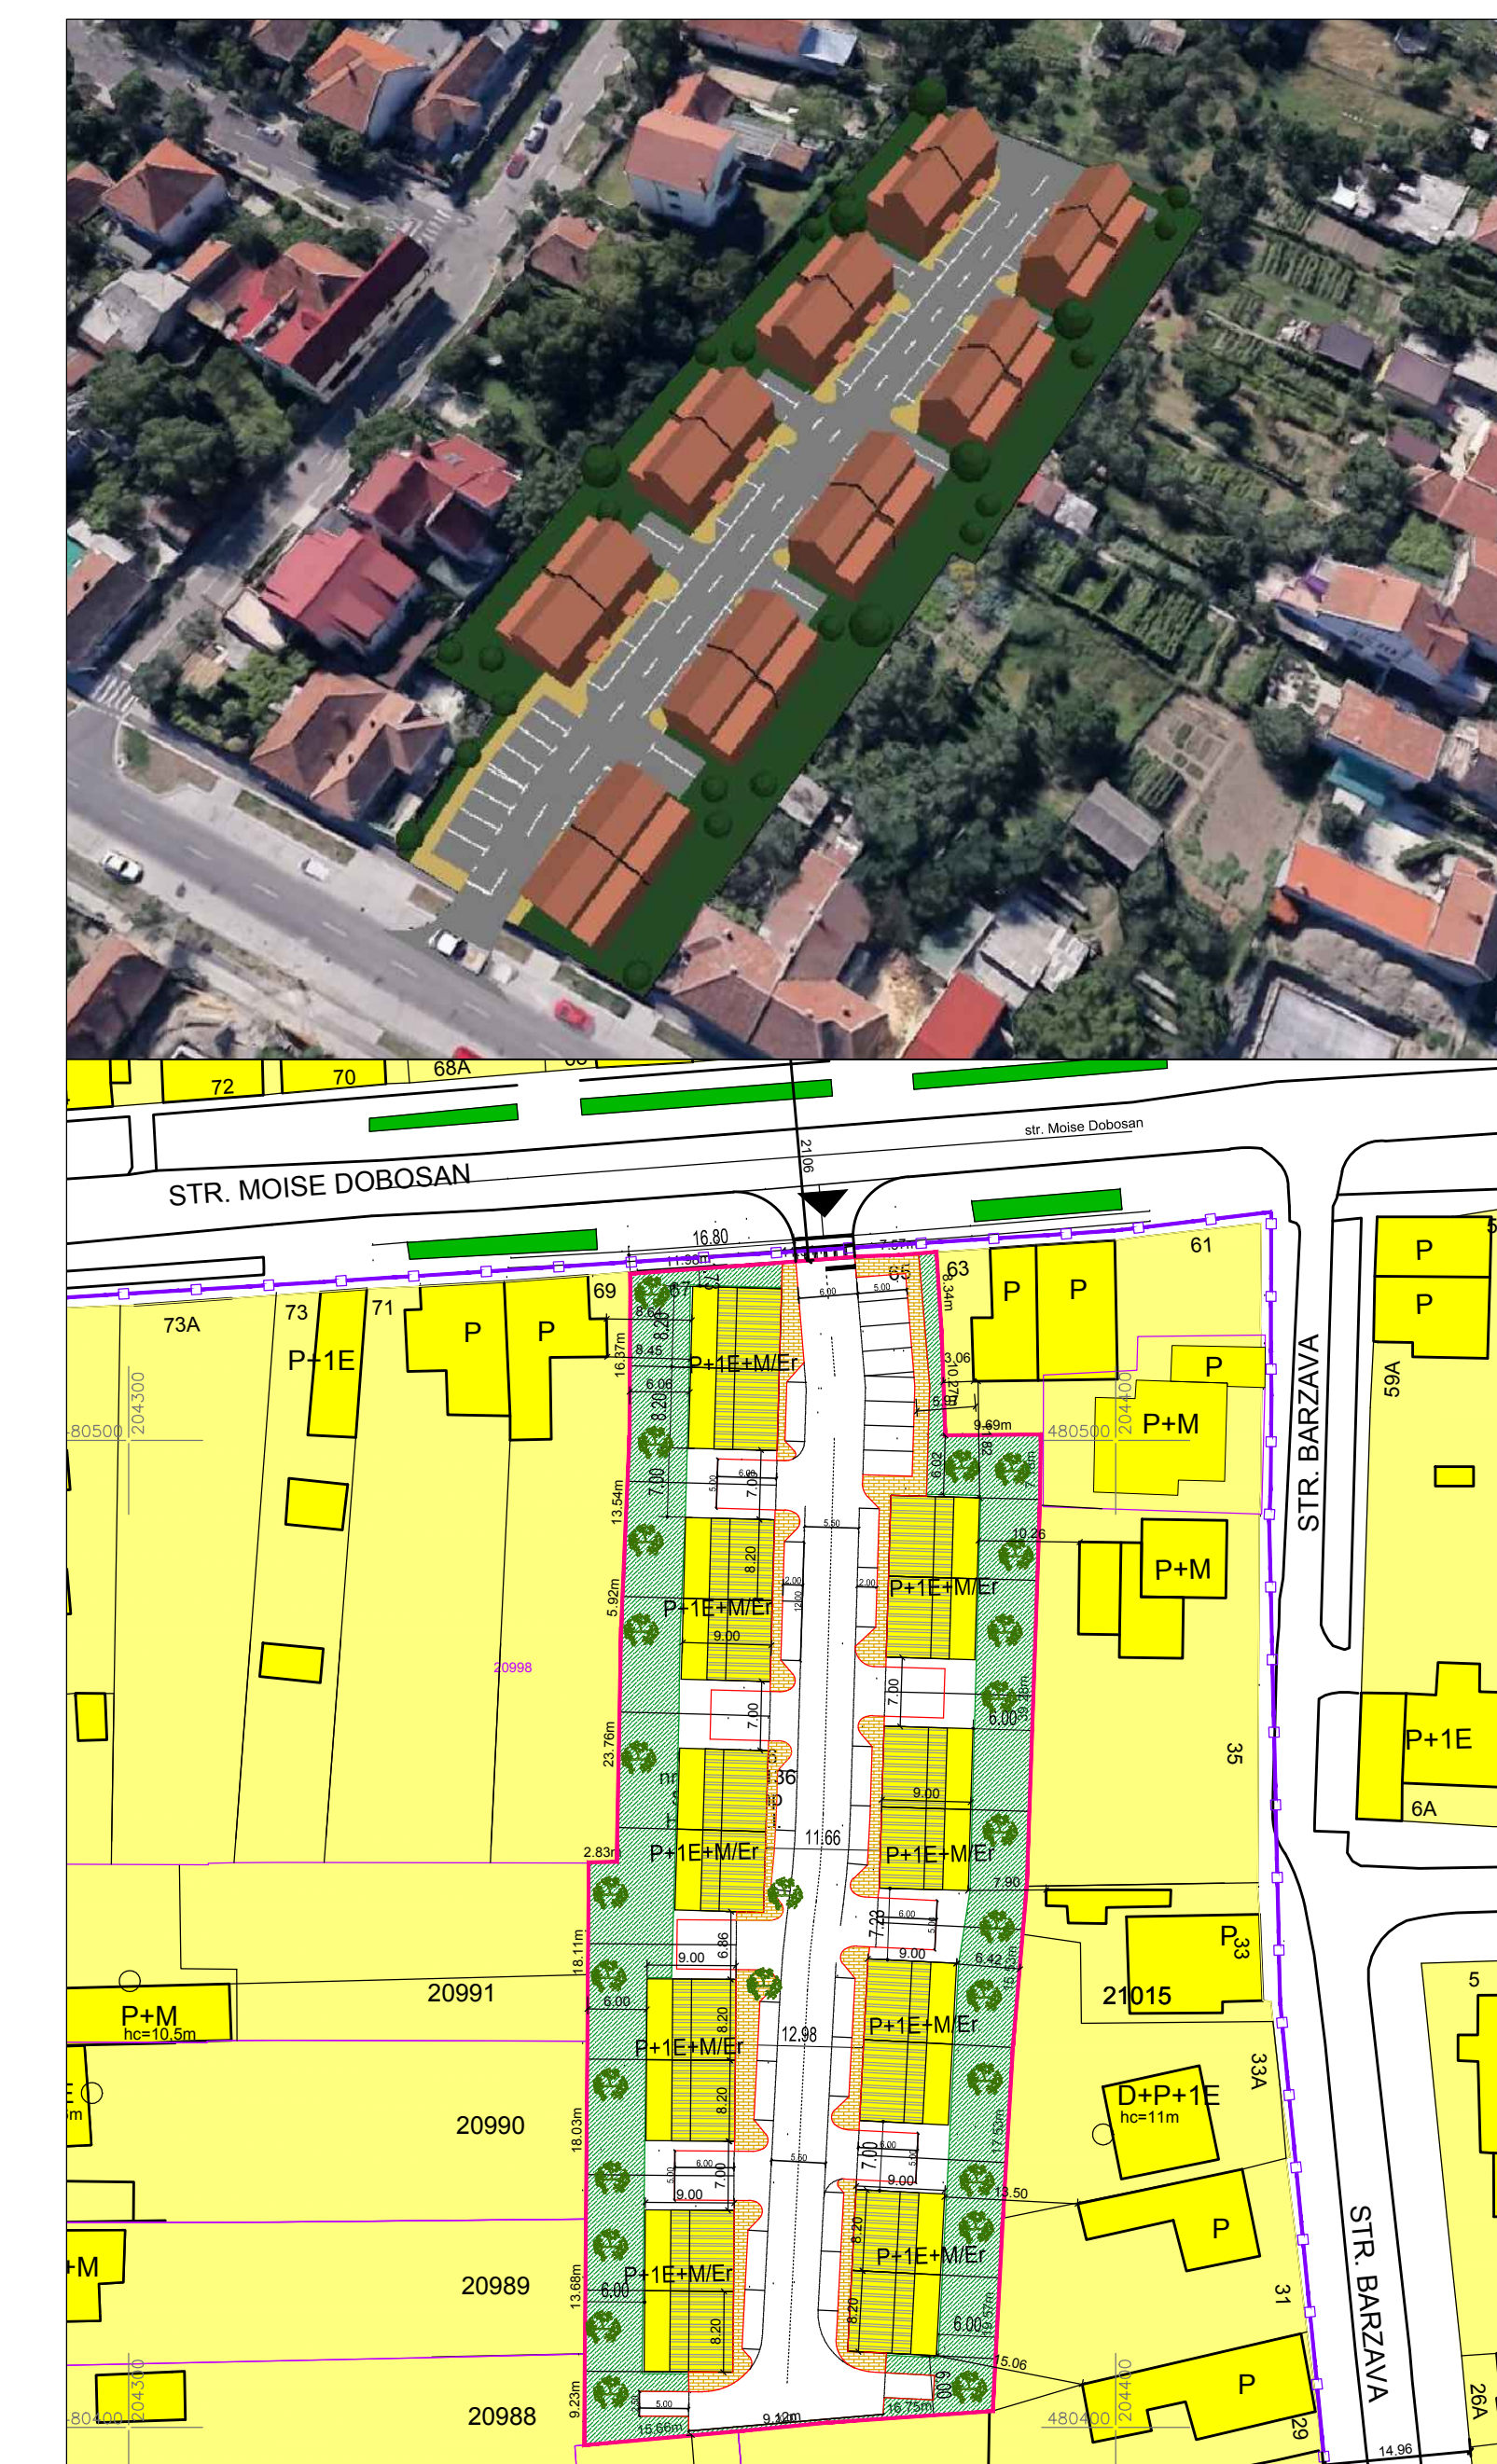

### PUBLICUL ESTE INVITAT SA TRANSMITA OBSERVATII

asupra documentelor expuse/disponibile la sediul Primăriei  
Municipiului Timișoara, Directia Generala Urbanism si Dezvoltare  
Urbana, camera 213, etaj II, Bd. C.D. Loga nr. 1, Timisoara  
în perioada 23.10.2017 - 16.11.2017

### PUBLICUL ESTE INVITAT SĂ PARTICIPE LA:

Întâlnirea cu proiectantul în data de 31.10.2017, între orele 14,00  
-15,00 la sediul Primăriei Municipiului Timisoara, Directia Generala Urbanism si  
Dezvoltare Urbana, camera 213.

Consultarea documentației poate fi făcută la sediul administrației  
publice, Directia Generala Urbanism si Dezvoltare Urbana - Biroul Avizare  
Conformitati PUG/PUD/ PUZ, et. II, cam. 213, în perioada 23.10.2017 -  
16.11.2017, orele 8,30 -10,30 (luni - vineri); orele 8,30 -10,30 si 14-16 (marti,  
joi) sau pe site-ul [www.primariatm.ro](http://www.primariatm.ro)

Răspunsul la observațiile transmise va fi în scris, la cerere și poate fi  
consultat la sediul Primăriei Municipiului Timișoara, Directia Generala Urbanism  
si Dezvoltare Urbana, camera 213.

Persoana responsabilă cu informarea și consultarea publicului:  
inspectorul de zonă din cadrul Biroului Avizare Conformități PUG/PUD/PUZ,  
Directia Generala Urbanism si Dezvoltare Urbana, Primaria Municipiului  
Timisoara, cu sediul în Timisoara, Bd. C.D. Loga nr.1, tel.0256.408464, e-mail  
[dezvoltareurbana@primariatm.ro](mailto:dezvoltareurbana@primariatm.ro)