


DOCUMENTATIE P.U.Z. LOTIZARE PENTRU CASE INSIRUITE

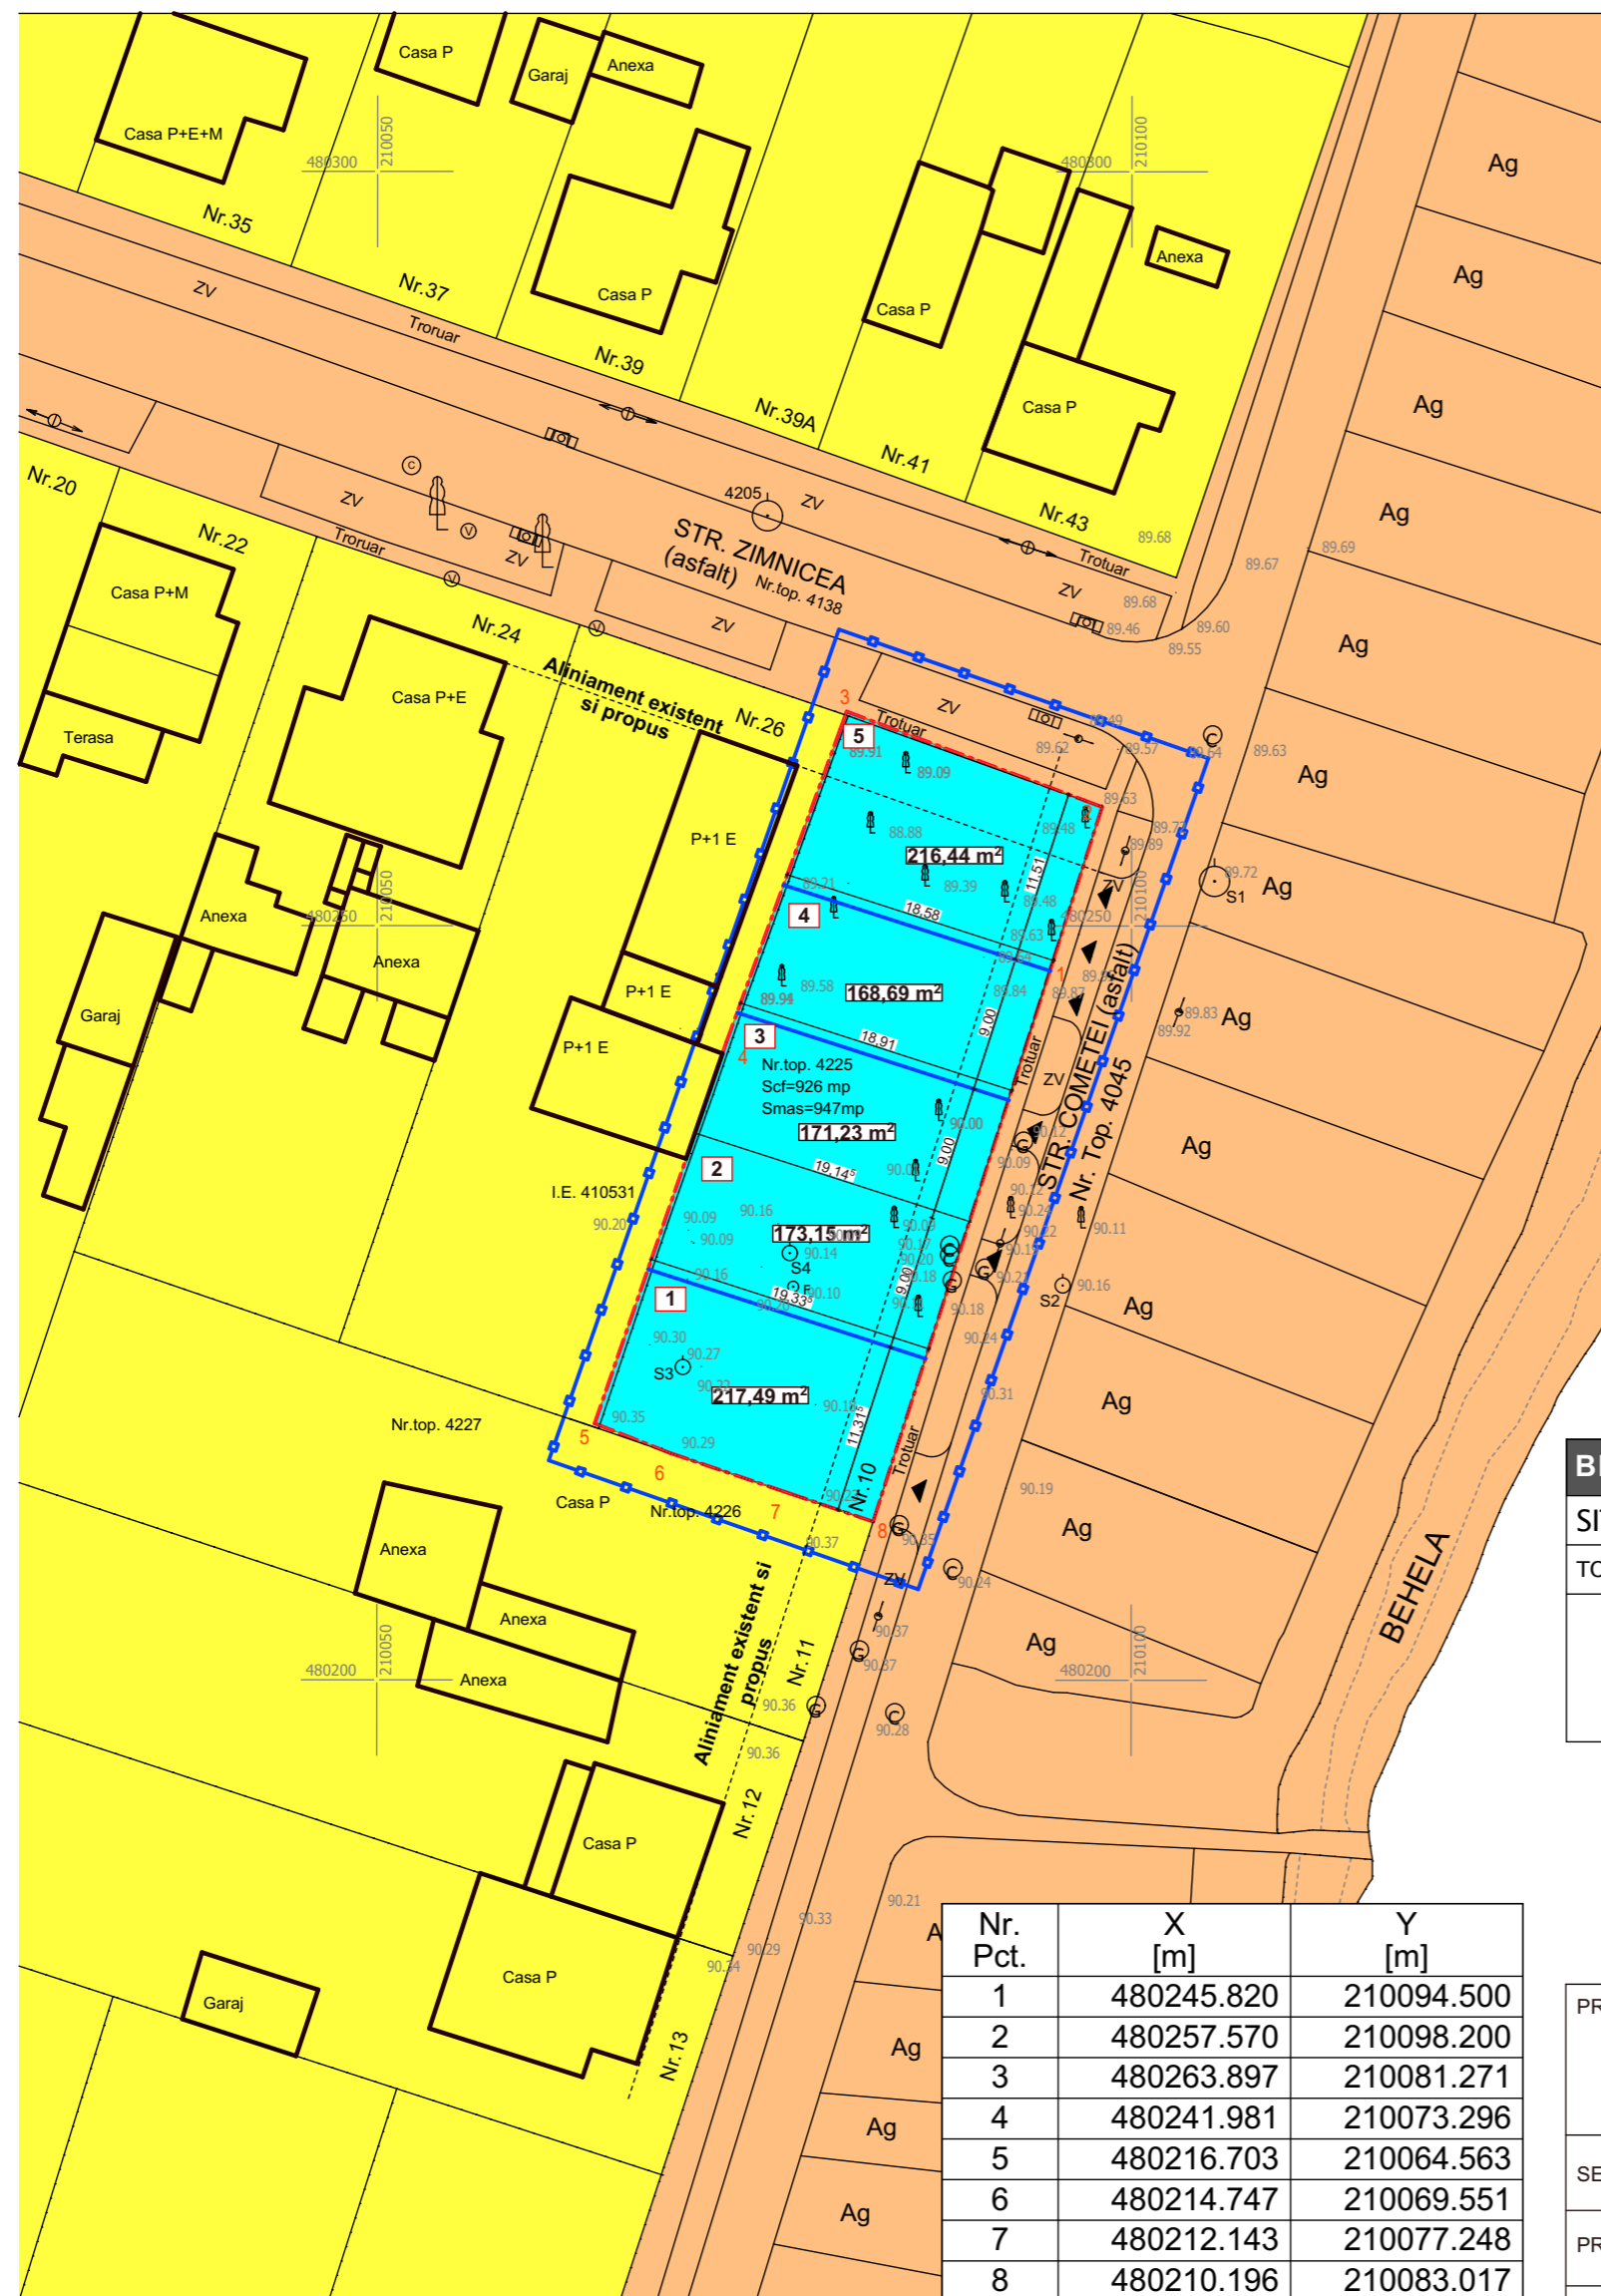

LEGENDA

- CONTUR CLADIRI EXISTENTE
- LIMITA DE PROPRIETATE TEREN STUDIAT PRIN P.U.Z.
- LIMITA ZONEI STUDIATA PRIN P.U.Z.
- TERENURI PROPRIETATI PRIVATE A PERSOANELOR FIZICE SAU JURIDICE
- TEREN PROPRIETATE PUBLICA DE INTERES LOCAL
- TEREN PROPRIETATE PRIVATA STUDIAT PRIN P.U.Z.

BILANT TERITORIAL				
SITUATIA EXISTENTA			SITUATIA PROPUA	
TOTAL TEREN STUDIAT PRIN P.U.Z.	947,00 m ²	100%	TOTAL TEREN STUDIAT PRIN P.U.Z.	947,00 m ² 100%
			TEREN CE URMEAZA A FI TRECUT IN DOMENIUL PUBLIC:	0,00 m ² 0,00%
			TEREN CE VA RAMANE PROPRIETATE PRIVATA	947,00 m ² 100%

Nr. Pct.	X [m]	Y [m]
1	480245.820	210094.500
2	480257.570	210098.200
3	480263.897	210081.271
4	480241.981	210073.296
5	480216.703	210064.563
6	480214.747	210069.551
7	480212.143	210077.248
8	480210.196	210083.017

PROIECTANT GENERAL SI DE ARHITECTURA:		DENUMIRE PROIECT:	BENEFICIAR:
RO - 300151 Timisoara * str. I. Barac nr.16 Tel: +40 (0)256 211303 Fax: +40 (0)256 218192 RO 22496097 * J35/3595/2007		PUZ - LOTIZARE PENTRU CASE INSIRUTE, TIMISOARA, Str. COMETEI, Nr.10, CF. 427396	SC MAGNETIC EYE SRL Str. ZIMNICEA, Nr.26, Mun. Timisoara, Jud. Timis
SEF PROIECT	ARH. BIANCA LUCA	NR. PROIECT:	DENUMIRE PLANSA:
PROIECTAT	ARH. ROXANA MIREA	142 / 2017	PROPRIETATEA ASUPRA TERENURILOR
DESENAT	ARH. ROXANA MIREA	FAZA:	SCARA:
		P.U.Z.	1:500
		DATA:	NR. PLANSA:
		MARTIE 2017	05 A