



INVENTAR COORDONATE
in sistem de proiectie STEREO 70

Nr.	Y(m)	X(m)
①	206591.398	483132.250
②	206621.596	483189.364
③	206573.921	483217.621
④	206543.521	483160.893

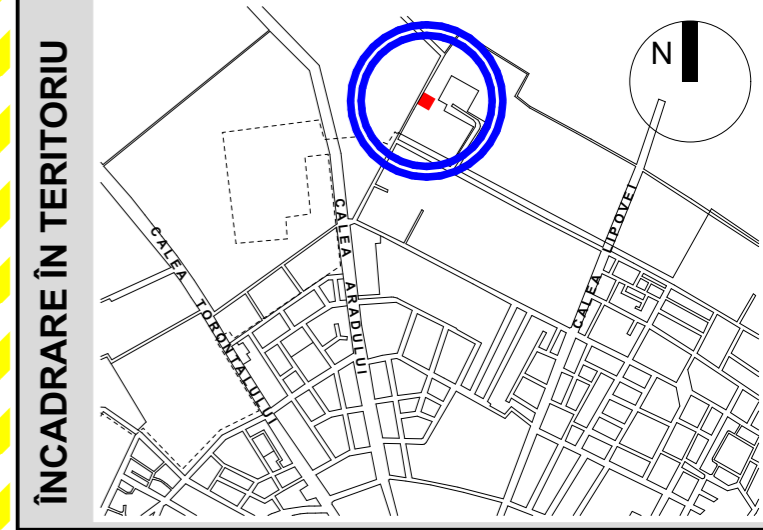

LEGENDĂ

- DELIMITĂRI**
- Limita topografică teren studiat
 - Limite parcele conform CF
 - — — Împrejmuire sârmă
 - Împrejmuire metalică
- SIMBOLURI**
- ⚡ Stâlpi electricitate
 - ⊙ Capac cămin
 - 🌳 Arbori
- ZONIFICARE EXISTENT**
- 🟡 Zonă locuințe și funcțiuni complementare P... P+2 existentă
 - 🟡🟡 Teren arabil în intravilan propus prin PUG în vigoare ca zonă locuințe și funcțiuni complementare P... P+2
 - 🔴 Zonă instituții și servicii publice existentă
 - 🟪 Zonă căi de comunicație rutieră și amenajări aferente existentă
 - 🟩 Extindere Strada Marginii
 - 🌿 Zonă verde în cadrul parcelelor vecine
 - 🚗 Carosabil existent Strada Marginii
 - 🏠 Construcții existente

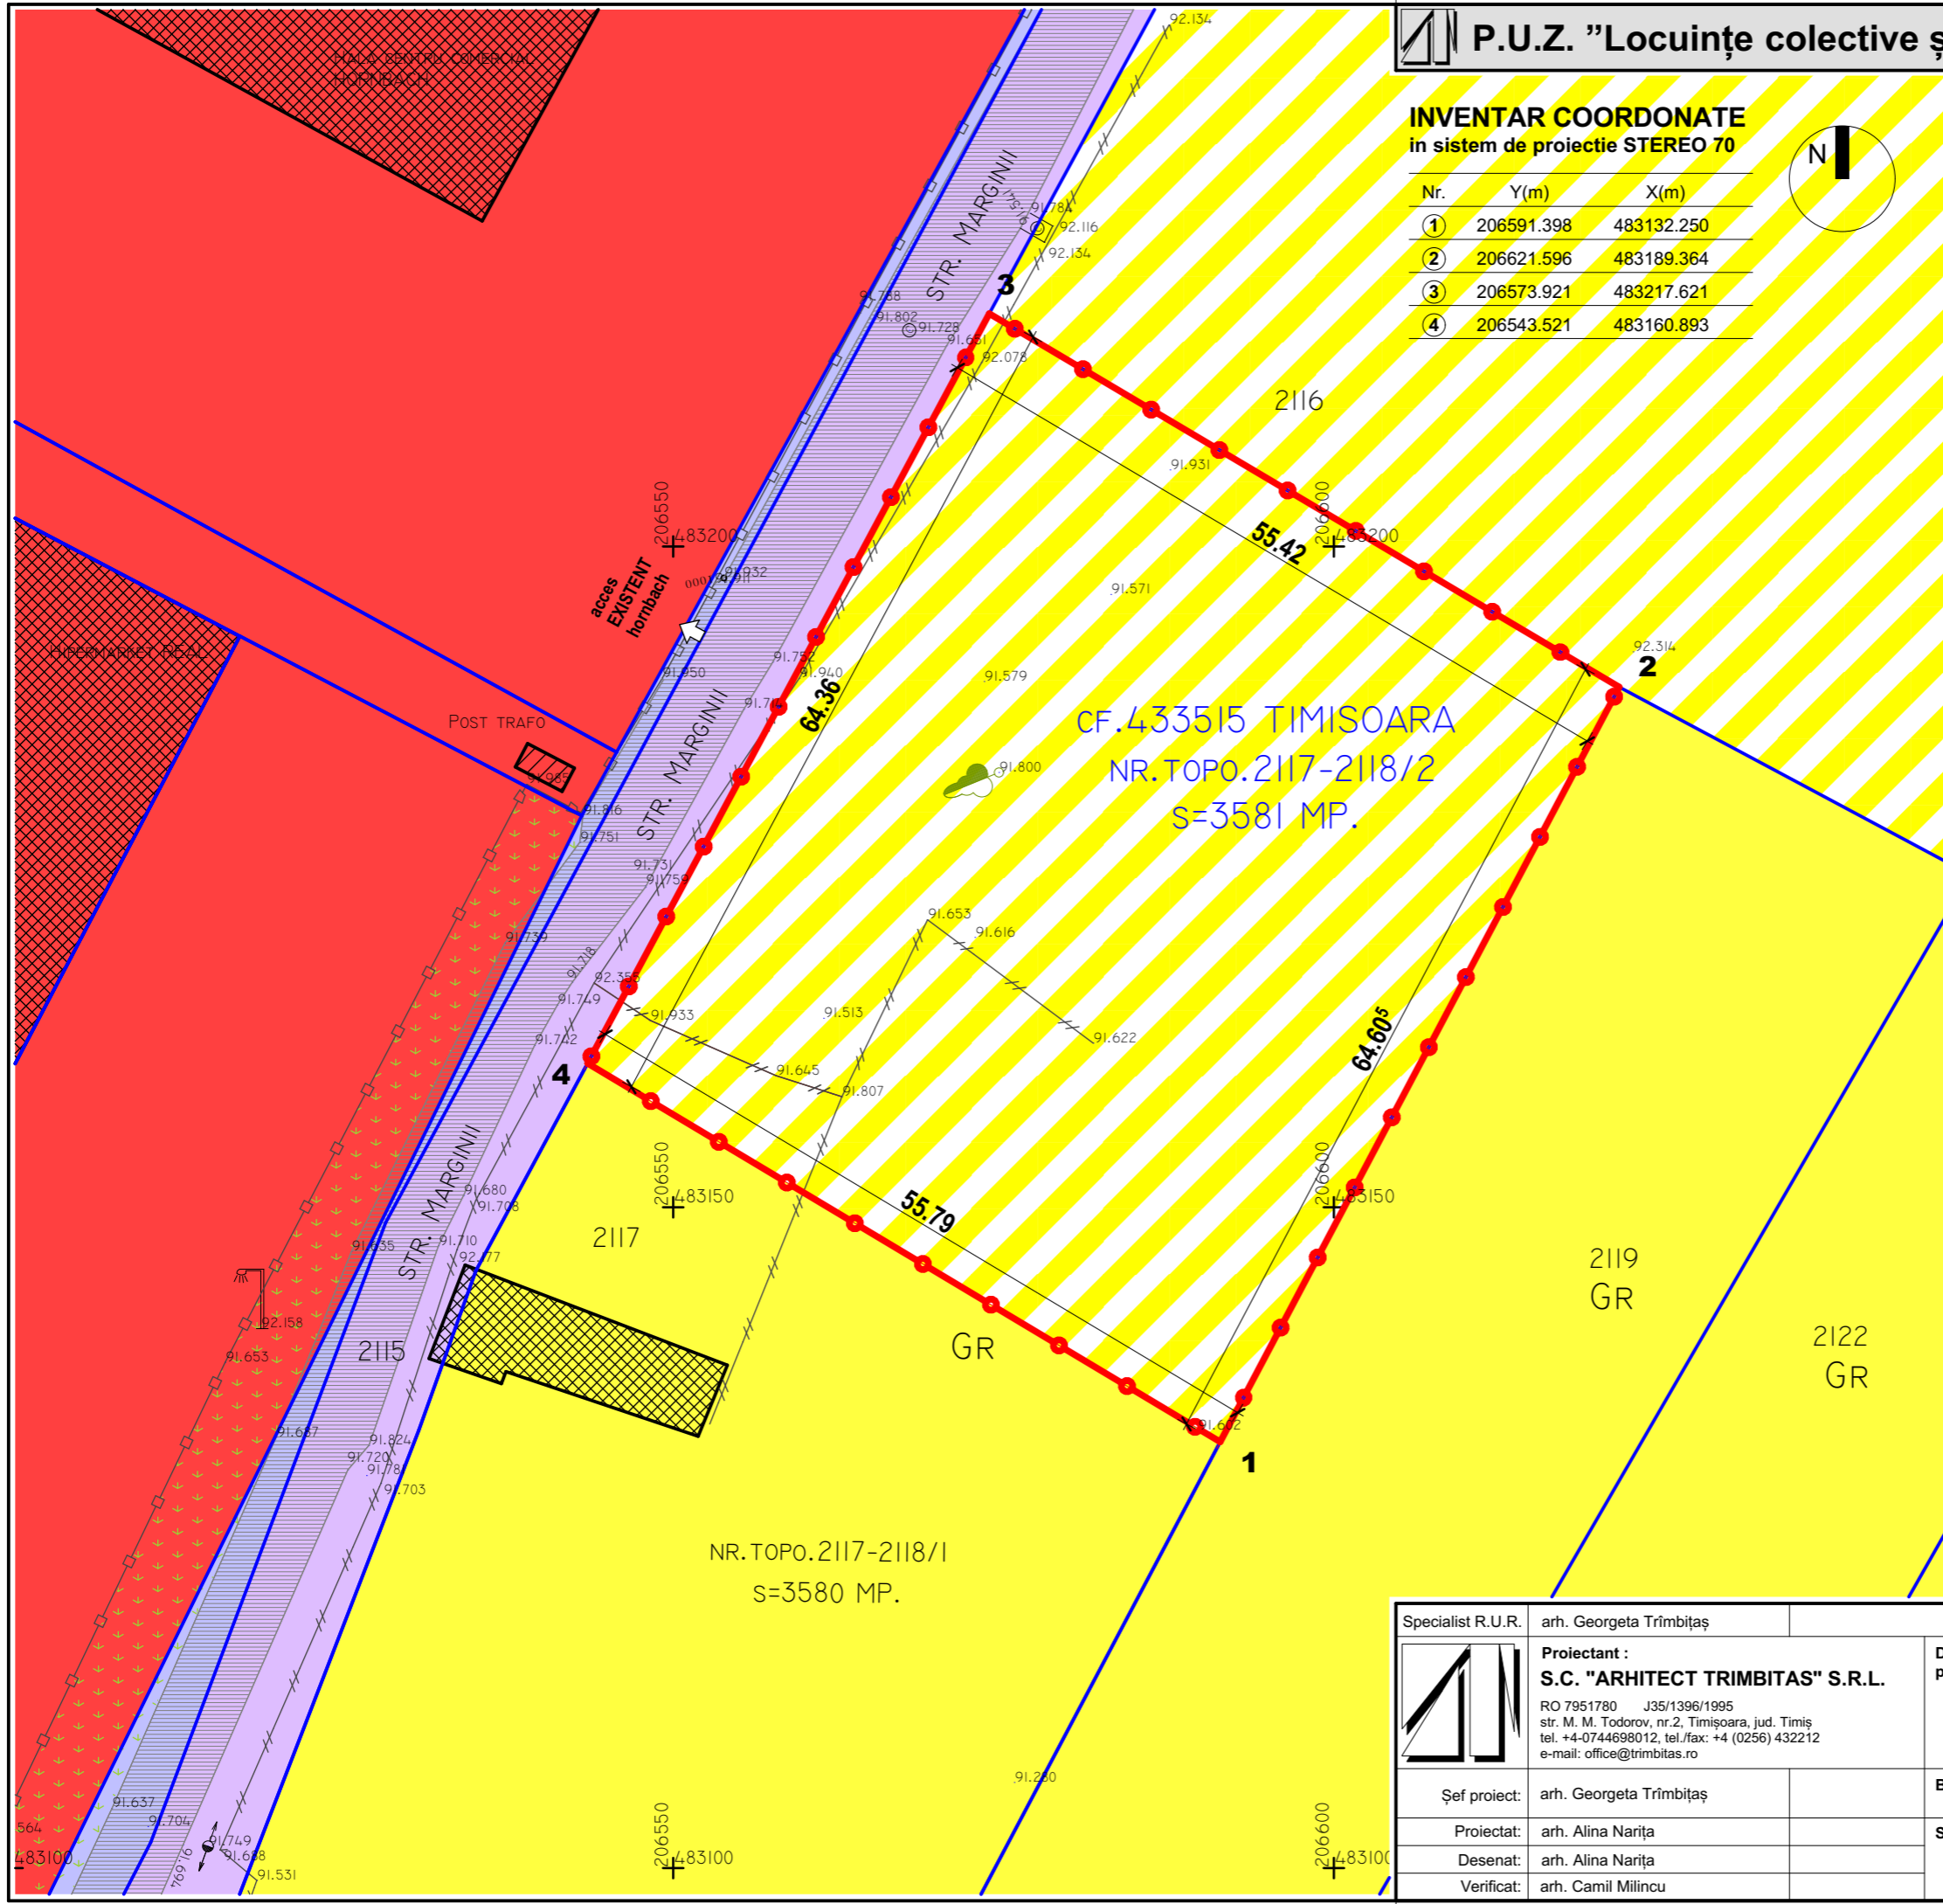

CF.433515 TIMISOARA
NR.TOP0.2117-2118/2
S=3581 MP.

NR.TOP0.2117-2118/1
S=3580 MP.

Specialist R.U.R.	arh. Georgeta Trîmbițaș	Denumire proiect:	PLAN URBANISTIC ZONAL "Locuințe colective și servicii"	Nr. proiect: 151/2016
Proiectant:	S.C. "ARHITECT TRIMBITAS" S.R.L. RO 7951780 J35/1396/1995 str. M. M. Todorov, nr.2, Timișoara, jud. Timiș tel. +4-0744698012, tel./fax: +4 (0256) 432212 e-mail: office@trimbitas.ro	Beneficiar:	Decsovs Eduard și Decsovs Alexandrina	Faza: P.U.Z.
				Data: noiembrie 2017
Șef proiect:	arh. Georgeta Trîmbițaș	Scara: 1:500	Denumire planșă: Situația existentă	Nr. planșă: 151-A10
Proiectat:	arh. Alina Narița			
Desenat:	arh. Alina Narița			
Verificat:	arh. Camil Milincu			