




PLAN DE INCADRARE IN LOCALITATE 1:5000

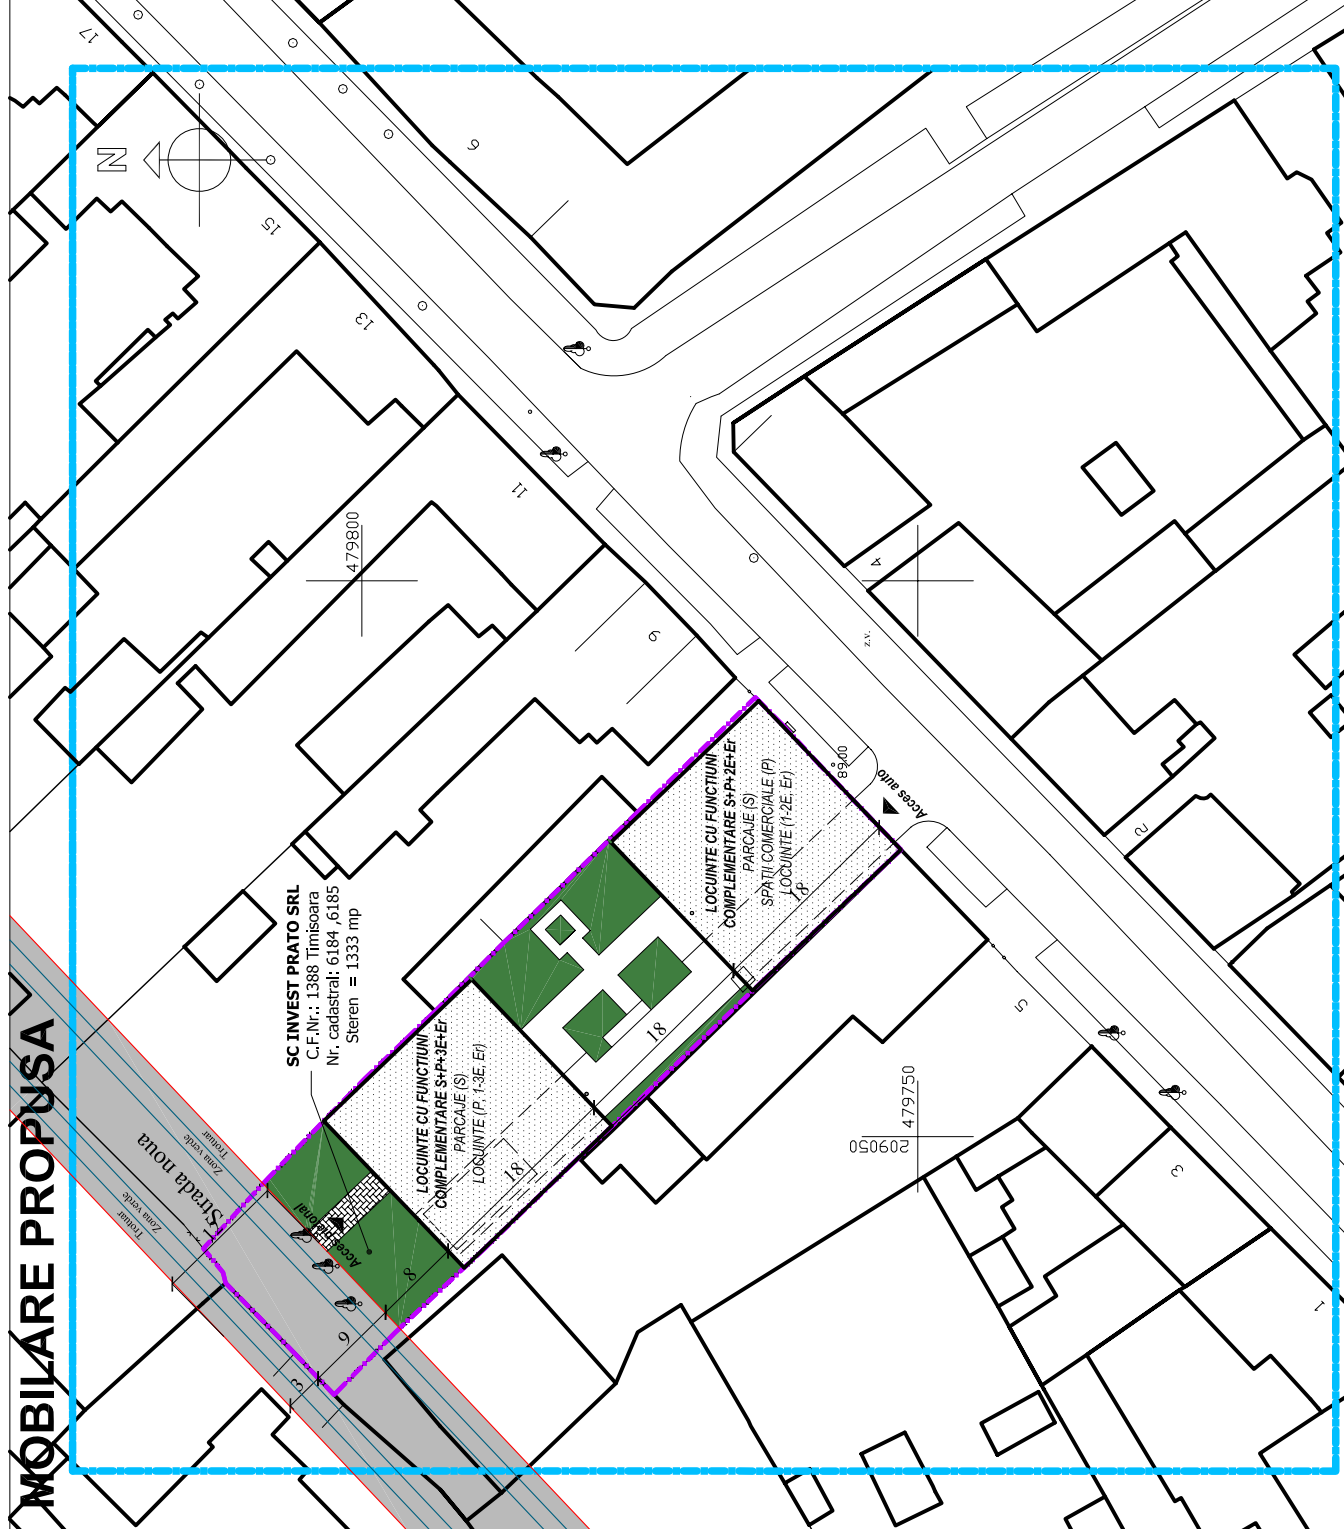

LEGENDA

- - - ZONA STUDIATA
- Suprafata studiata = 14.337 mp
- - - Limita de proprietate
- Zona verde
- Invelitoare
- Pavaj
- Strazi propuse

MOBILARE PROPUȘA

SC INVEST PRATO SRL
C.F.Nr.: 1388 Timisoara
Nr. cadastral: 6184_6185
Stren = 1333 mp

LOCUINTE CU FUNCTIUNI
COMPLEMENTARE S+P+3E+E
PARCAJE (S)
LOCUINTE (P, 1-3E, E1)

LOCUINTE CU FUNCTIUNI
COMPLEMENTARE S+P+2E+E
PARCAJE (S)
SPATI COMERCIALE (P)
LOCUINTE (1-2E, E1)

Ridicare top: Ing. SLATARU Ilie Ion SIREGON <small>PROIECTARE, CONSULTANTA SI MONITORIZARE PROIECTE</small> SC SIREGON GRUP SRL Buii, B. P. Hasdeu, nr.21, Timisoara Tel-fax: +4 0256 483670, Tel: +4 0722 778955 e-mail: proiectare@siregono.ro, web: www.siregono.ro	Denumire proiect: PUD - AMPLASARE LOCUINTE CU FUNCTIUNI COMPLEMENTARE IN STRADA BONTILA NR.7		Project Nr: 7.019/2007
	Amplasament: Str. DR. I. BONTILA nr.7 Timisoara, judetul Timis		Faza: P.U.D.
Ser Proiect: arh. HENT Sorin Proiectat: arh. HENT Sorin Desenat: arh. HENT Sorin	SCARĂ: 1:500	Denumire planșă: MOBILARE PROPUȘA	
		DATA: 03.2007 Nr. Planșă: 006a	