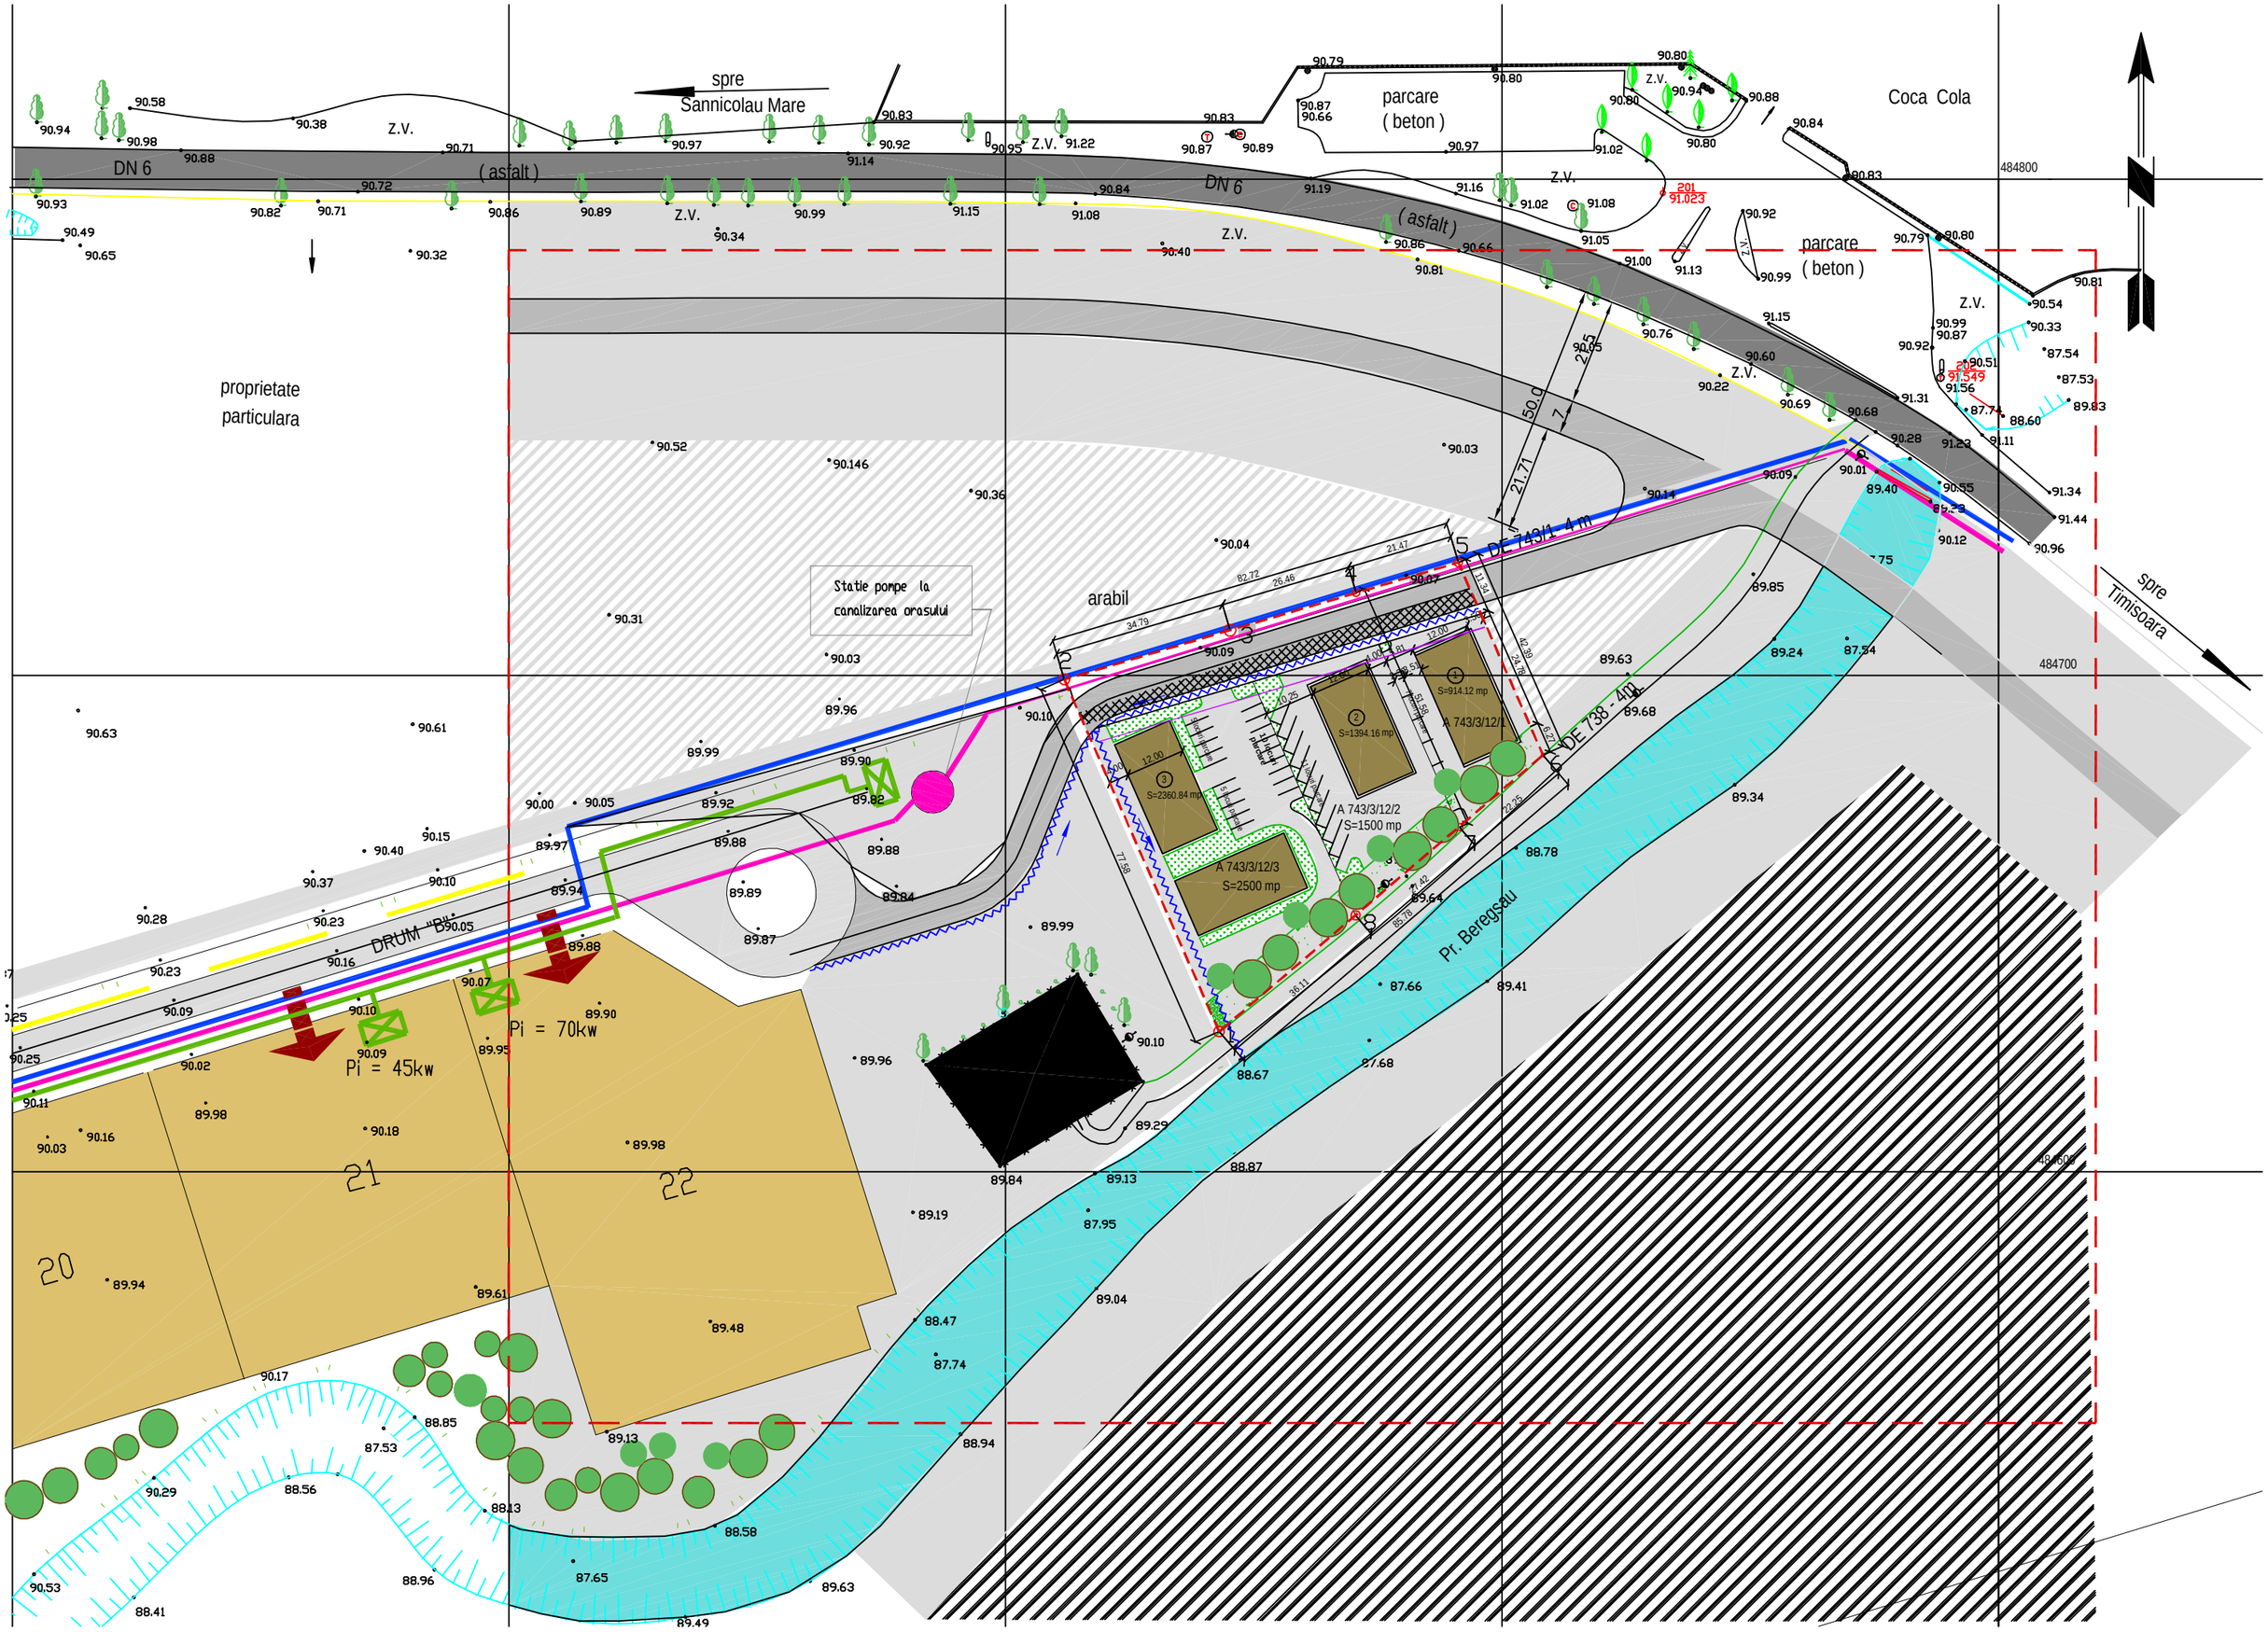

spre
Sannicolau Mare
DN 6
(asfalt)
Z.V.
parcare
(beton)
Coca Cola
proprietate
particulara
Statie pompe la
canalizarea orasului
arabil
DE 743/1 - 4 m
DE 738 - 4m
A 743/3/12/1
S=914.12 mp
S=1394.16 mp
S=2360.84 mp
A 743/3/12/2
S=1500 mp
A 743/3/12/3
S=2500 mp
DRUM "B"
Pi = 45kw
Pi = 70kw
Pr. Beregsau
spre
Timisoara
484800
484700
484600
20
21
22