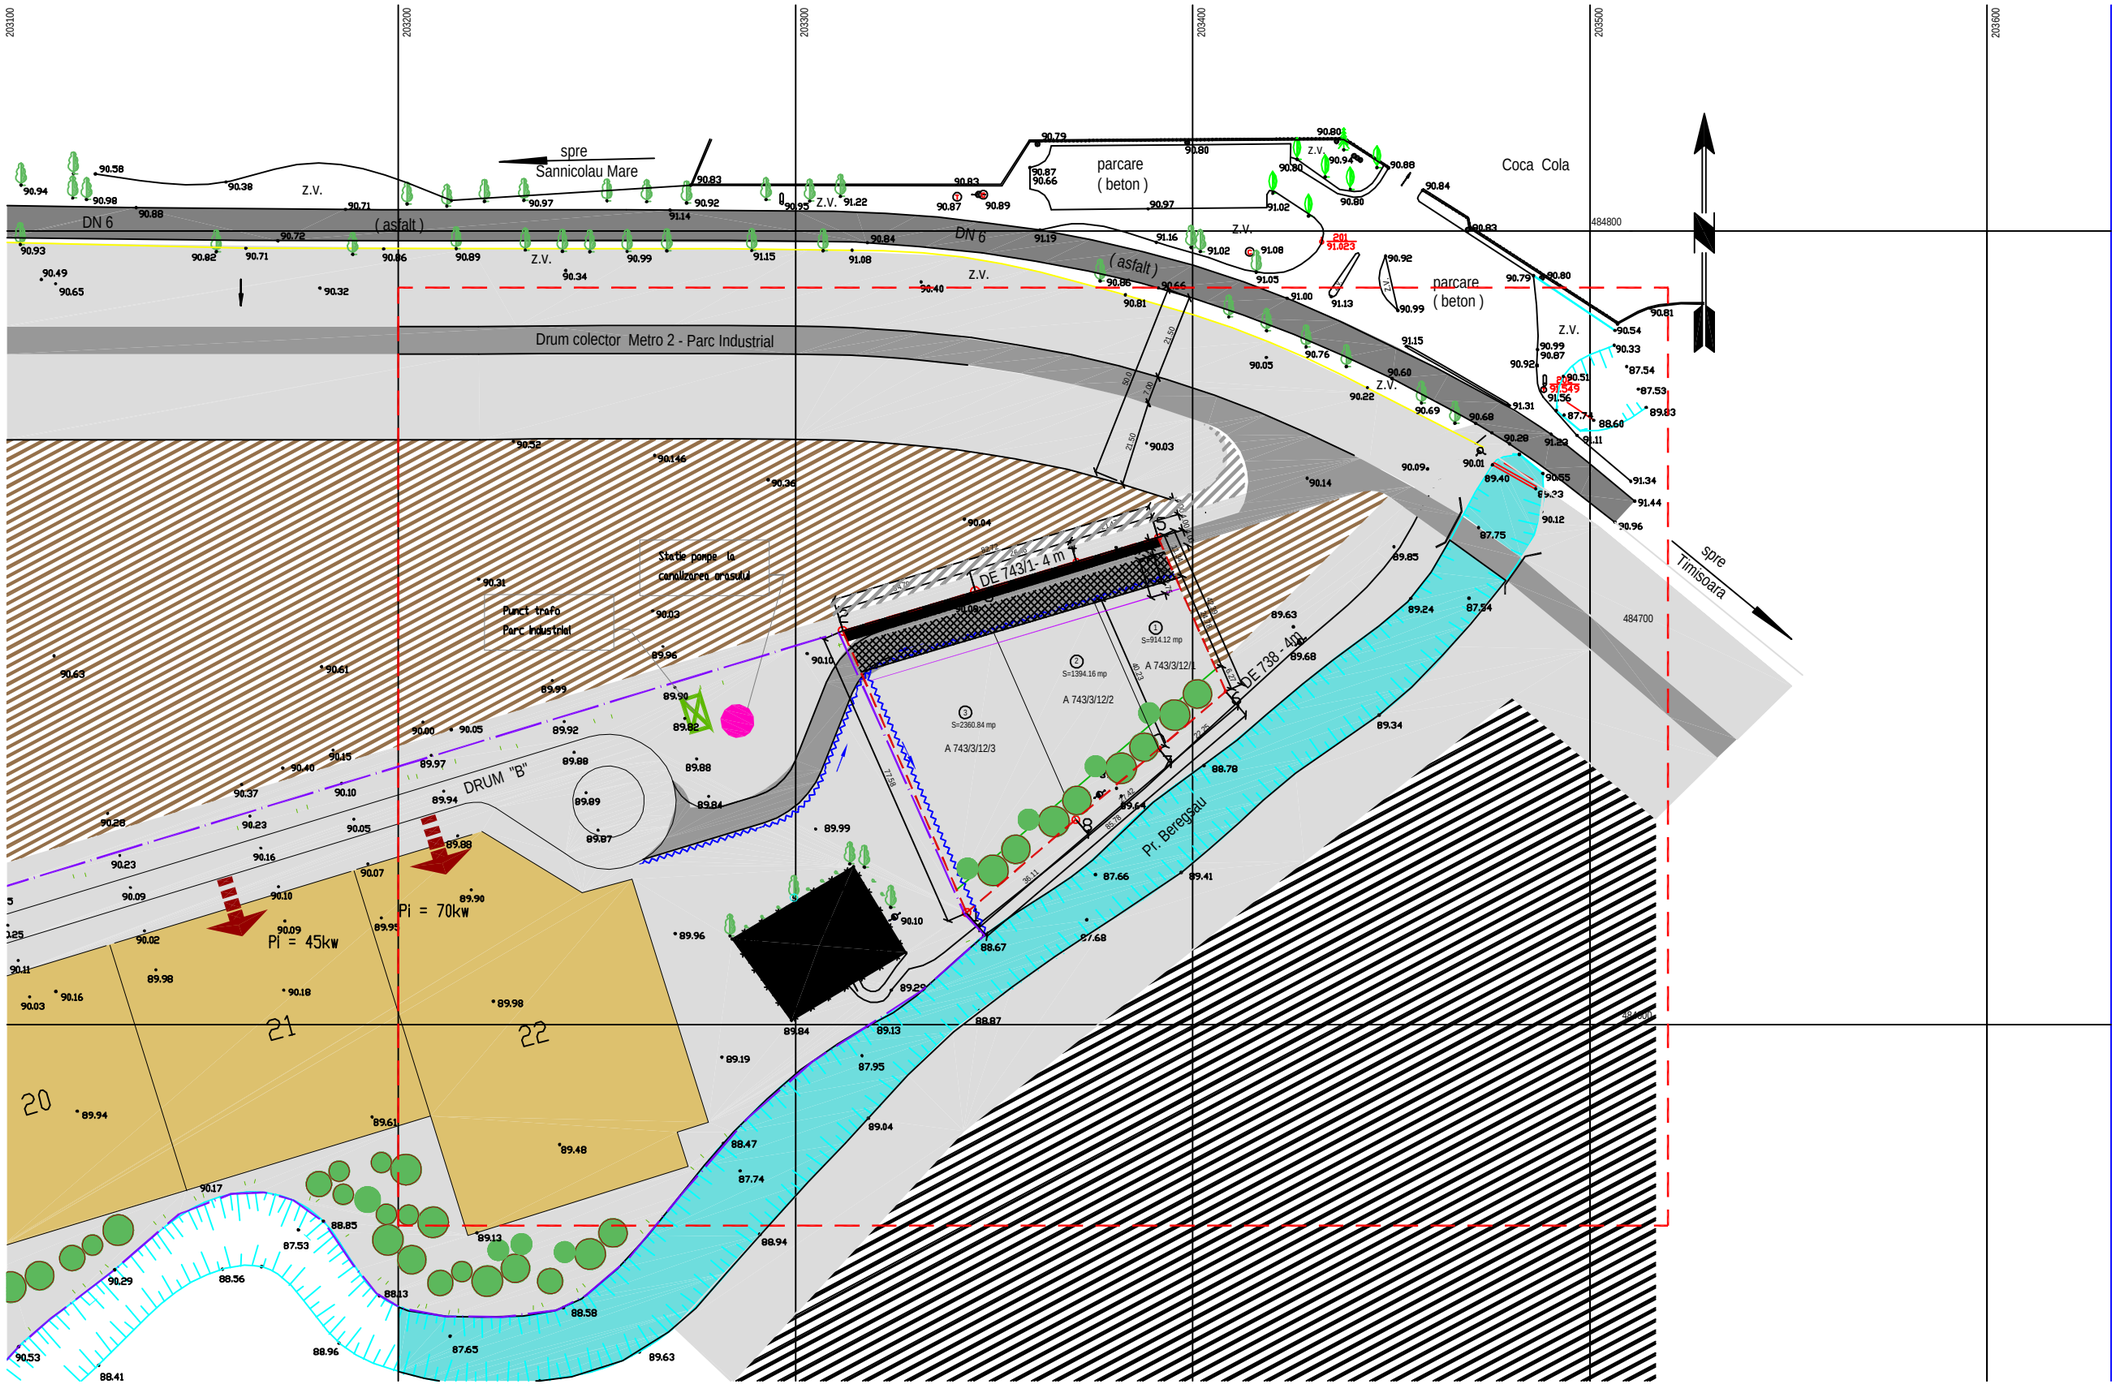
203100
203200
203300
203400
203500
203600
484800
484700
spre
Sannicolau Mare
spre
Timisoara
DN 6
(asfalt)
Drum colector Metro 2 - Parc Industrial
parcare
(beton)
Coca Cola
Z.V.
Statie pompe la
canalizarea orasului
Punct trafo
Parc Industrial
DE 743/1- 4 m
DE 738 - 4m
A 743/3/12/1
A 743/3/12/2
A 743/3/12/3
S=914.12 mp
S=1394.16 mp
S=2360.84 mp
DRUM "B"
Pr. Beregsau
Pi = 70kw
Pi = 45kw
20
21
22