



P.U.Z. - PLAN URBANISTIC ZONAL

ZONĂ REZIDENȚIALĂ: LOCUIRE COLECTIVĂ ȘI FUNCȚIUNI COMPLEMENTARE

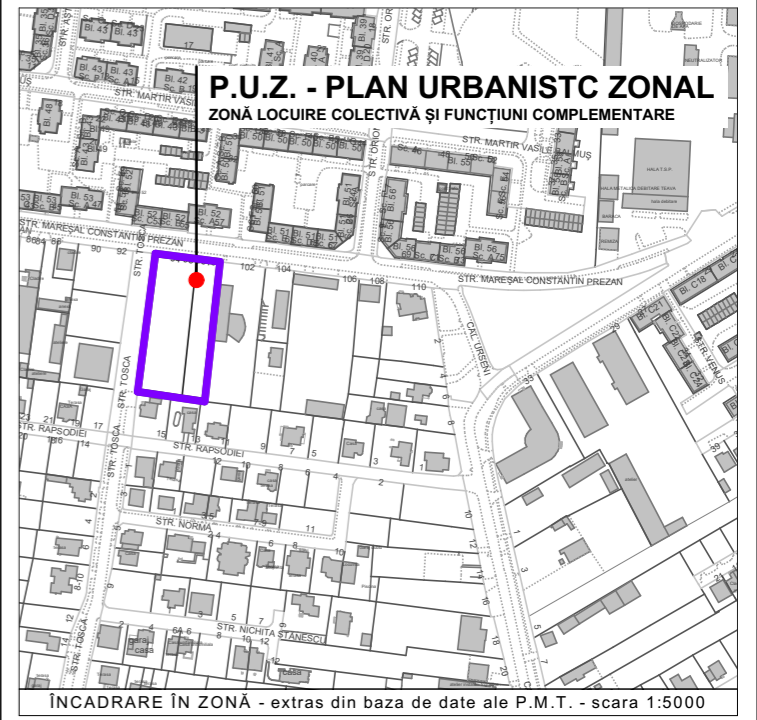

P.U.Z. - PLAN URBANISTIC ZONAL
ZONĂ LOCUIRE COLECTIVĂ ȘI FUNCȚIUNI COMPLEMENTARE

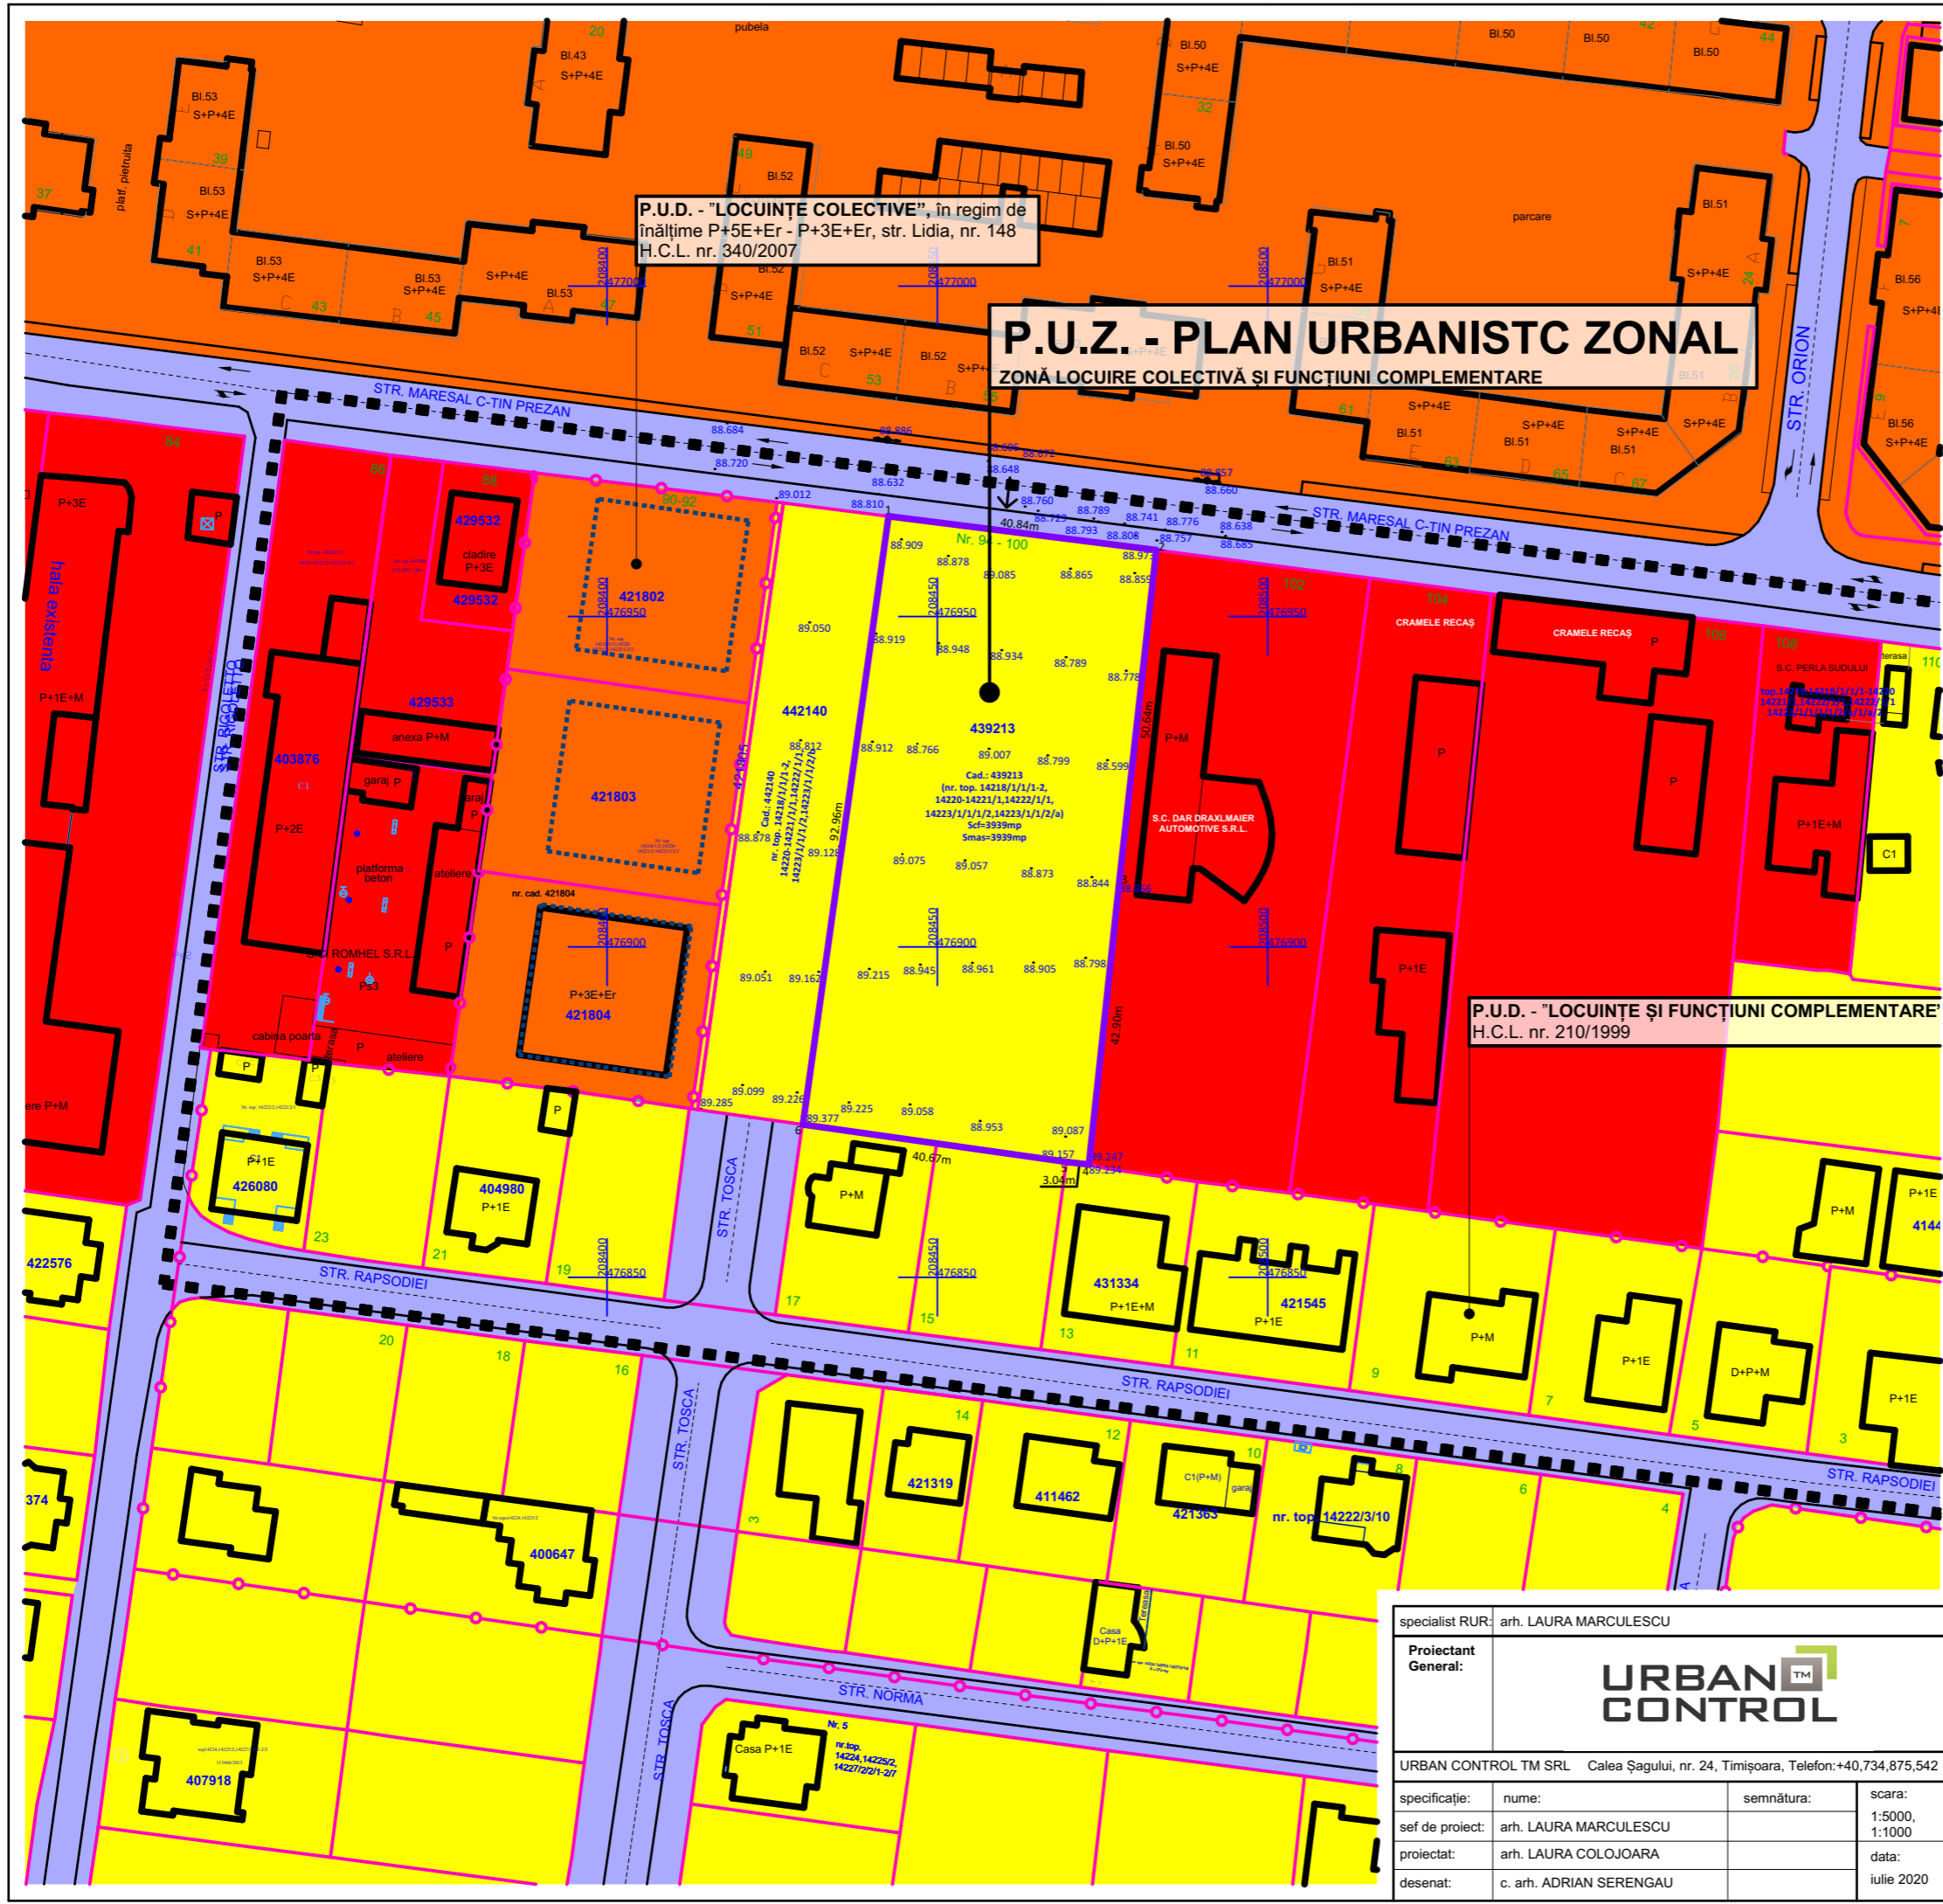

P.U.D. - "LOCUIȚE COLECTIVE", în regim de înălțime P+5E+Er - P+3E+Er, str. Lidia, nr. 148 H.C.L. nr. 340/2007

P.U.D. - "LOCUIȚE ȘI FUNCȚIUNI COMPLEMENTARE" H.C.L. nr. 210/1999

LEGENDĂ FUNCȚIUNI:

- Zonă locuire și funcțiuni complementare existentă
- Zonă locuire colectivă și funcțiuni complementare existentă
- Zonă servicii existentă
- Zonă căi de comunicație rutieră existentă
- Zonă de implantare P.U.Z. - uri vecine

LEGENDĂ LIMITE ȘI SIMBOLURI:

- Limită teren studiat
- Limită teren reglementat
- Limită parcele vecine
- Limită P.U.Z. - uri vecine aprobate
- Construcții existente
- Acces în incinta P.U.Z.



specialist RUR: arh. LAURA MARCULESCU			
Proiectant General:		URBAN CONTROL	
URBAN CONTROL TM SRL Calea Șagului, nr. 24, Timișoara, Telefon: +40.734.875.542			
specificație:	nume:	semnătura:	scara:
sef de proiect:	arh. LAURA MARCULESCU		1:5000, 1:1000
proiectat:	arh. LAURA COLOJOARA		data:
desenat:	c. arh. ADRIAN SERENGAU		iulie 2020

beneficiar:
S.C. TIM CICLOP S.R.L.
amplasament:
jud. Timișoara, mun. Timișoara, str. Mareșal Constantin Prezan, nr. 94-100, C.F. 439 213
titlu proiect:
P.U.Z. - ZONĂ LOCUIRE COLECTIVĂ ȘI FUNCȚIUNI COMPLEMENTARE

nr. proiect:
47/2020
faza:
P.U.Z.
nr. planșa:
U02

SITUAȚIA EXISTENTĂ