

VERIFICATOR/EXPERT	NUME	SEMINATURA	CERINTA	REFERAT de verificare/ RAPORT de expertiza tehnica titlulur/dala
PROIECTANT DE SPECIALITATE	NUME	SEMINATURA	Scara	
SPECIFICATIE	NUME	SEMINATURA	Scara	
Self proiect	arh. Trinca Cristian		1:100	
Proiectat	arh. Trinca Cristian			
Desenat	arh. Trinca Cristian			
Verificat	Ing. Gavrilescu Rodica		SEPT 2018	
				PROIECTANT DE SPECIALITATE S.C. EURODRAFT PROJECT DESIGN SRL Savanca, str. Alghoziei, nr. 14, Jud. Timis C.P.C. nr. 0703/15.07.2017, nr. 0703/15.07.2017 C.P.C. nr. 0703/15.07.2017, nr. 0703/15.07.2017 E-mail: office@eurodraftprojectdesign.ro
				Titular: Mun. Timisoara Beneficiar: Asociatie de proprietari, str. Alesea Sagetii, nr. 5, sc. A+B Amplasament: Jud. Timis, mun. Timisoara, str. Alesea Sagetii, nr. 5, sc. A+B, C.P. nr. 403174-C1, nr. exp. 26510
				Proiect nr. 132/5/2017
				Faza D.T.P.Th+ C.S.+D.E. Planşa nr. A.20-REV1


REFERAT de verificare/ RAPORT de expertiza tehnica
titlulur/dala

PROIECTANT DE SPECIALITATE
S.C. EURODRAFT PROJECT DESIGN SRL
Savanca, str. Alghoziei, nr. 14, Jud. Timis
C.P.C. nr. 0703/15.07.2017, nr. 0703/15.07.2017
C.P.C. nr. 0703/15.07.2017, nr. 0703/15.07.2017
E-mail: office@eurodraftprojectdesign.ro


Titular:
Mun. Timisoara
Beneficiar:
Asociatie de proprietari, str. Alesea Sagetii, nr. 5, sc. A+B
Amplasament:
Jud. Timis, mun. Timisoara, str. Alesea Sagetii, nr. 5, sc. A+B,
C.P. nr. 403174-C1, nr. exp. 26510

Proiect nr.
132/5/2017

Faza
D.T.P.Th+
C.S.+D.E.
Planşa nr.
A.20-REV1






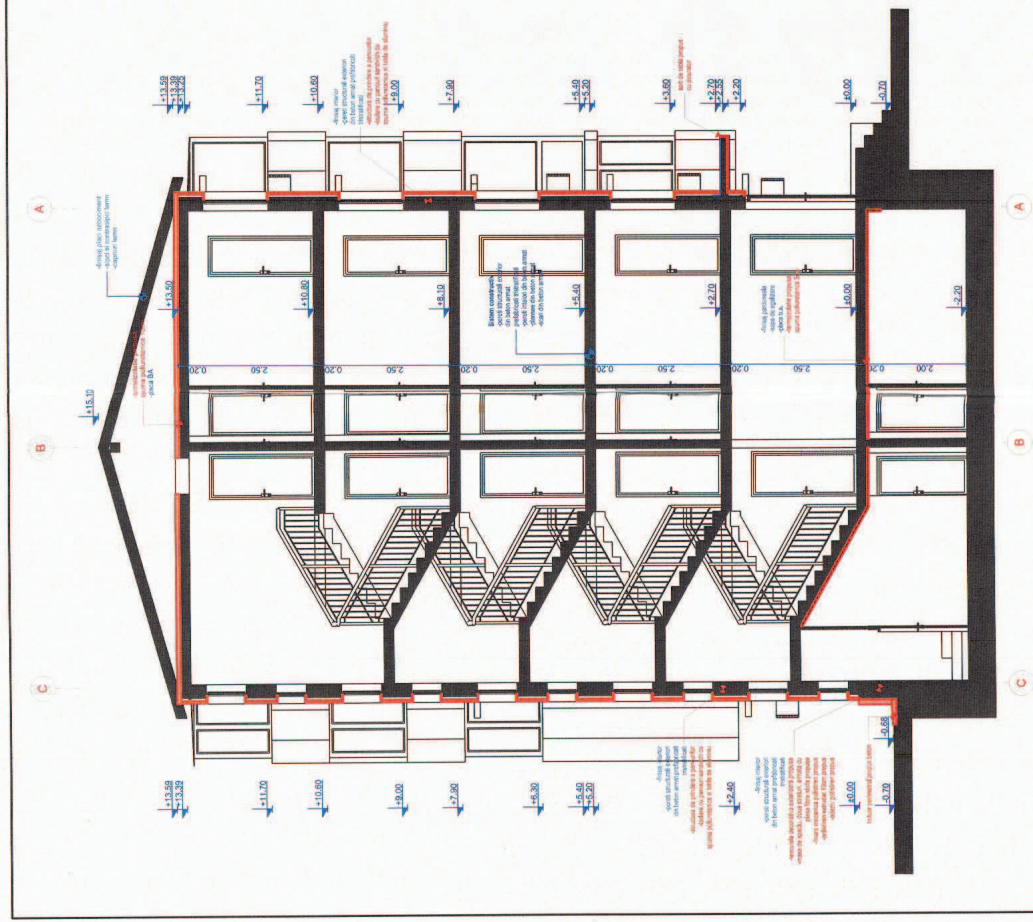


SECTIUNE S1

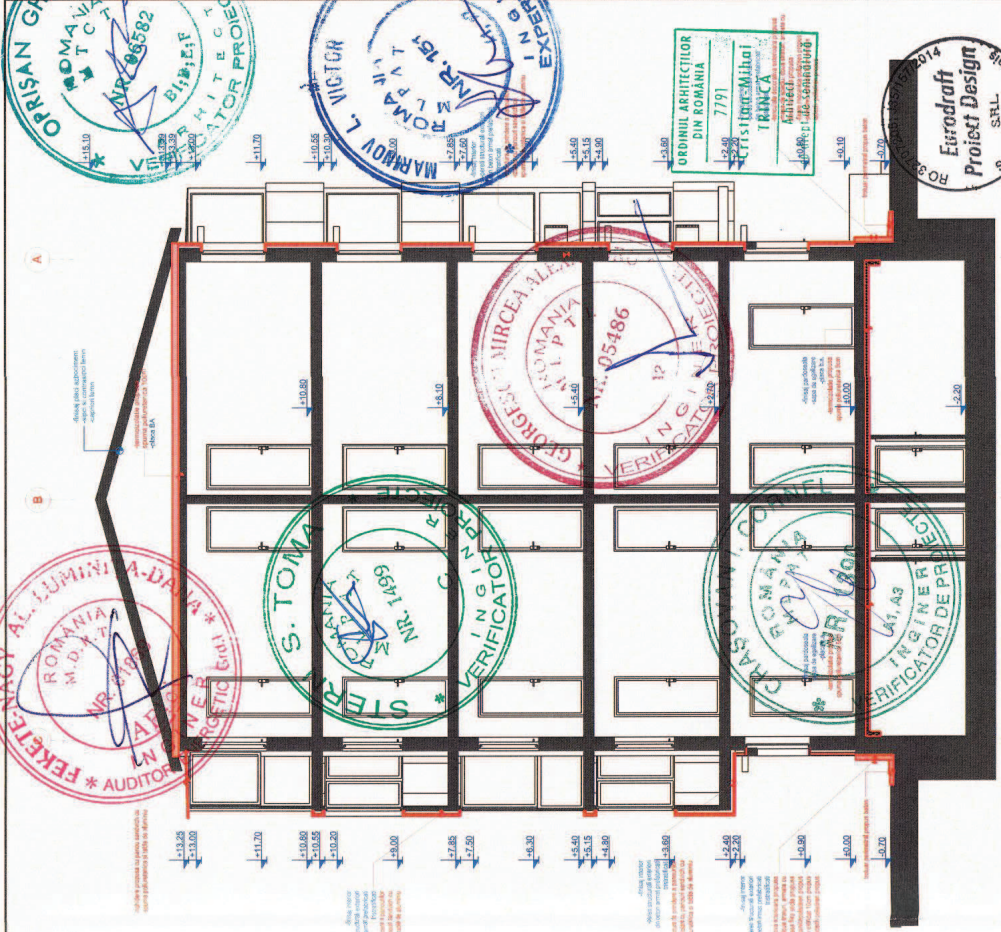

SECTIUNE S2

VERIFICATOR/ EXPERT	NUME	SEMNATURA	CERINTA	REFERAT de verificare/ RAPORT de expertiza tehnica titlu nr./data
PROIECTANT DE SPECIALITATE	S.C. EURODRAFT PROJECT DESIGN S.R.L. Str. Aleea Sagetii nr. 5, sc. A+B C.I.F. nr. 403317-C1, nr. top. 28310 ROMANIA Tel. 0729 315 087, Fax: 0356 487 757 E-mail: office@eurodraftprojectdesign.ro			
SPECIFICATIE	NUME	SEMNATURA	Scara	Proiect nr. 132/5/2017
Self proiect	arh. Trincea Cristian		1:100	
Proiectat	arh. Trincea Cristian			Faza D.T.P.Th+ C.S. + D.E.
Desenat	arh. Trincea Cristian			Planşa nr. A.22-REV1
Verificat	ing. Gavrilescu Rodica		SEPT 2018	Titlu planşa: SECTIUNE S1 SI S2 PROPUSA

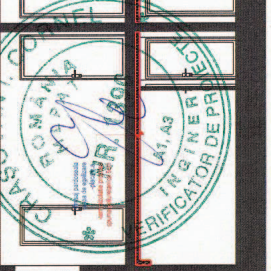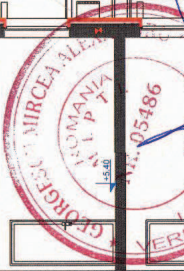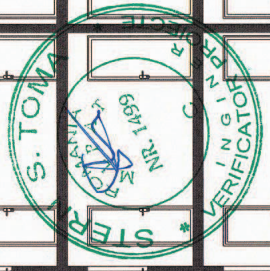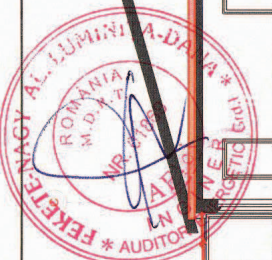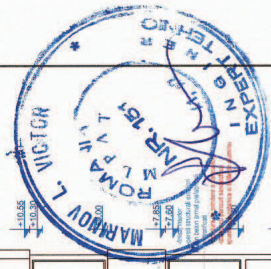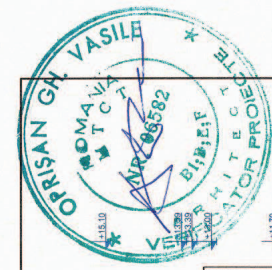




NOTA
 Codurile de culoare folosite pt. reprezentarea faadelor au doar caracter orientativ. Din cauza diferentelor de vedere calculatoarea si culoarea este palidar profesionalist pt. alegerea mai exacta a nuanțelor de culoare dorite.

- 1 Panouri sandwich cu spuma poliuretanică și tablă de aluminiu
- 2 Profil de închidere din tablă aluminiu
- 3 Socli tencuială decorativă pe termostistem polistiren extrudat
- Tamplarie existentă din PVC cu geam termoizolant, clar
- Tamplarie propusă din PVC cu geam clar

- Culoare NCS: S 0500-N
- Culoare NCS: S 6020-Y50R
- Culoare NCS: S 3020-Y30R
- Culoare NCS: S 0500-N sau S 6020-Y50R
- Culoare NCS: S 0500-N

VERIFICATOR/EXPERT	NUME	SEMNATURA	CERINTA	REFERAT DE VERIFICARE RAPORT DE EXPERTIZA IERMINICA
PROIECTANT DE SPECIALITATE	S.C. EURODRAFT PROJECT DESIGN S.R.L. Simeone, str. Măgurele, nr.14, pd.1ra Tel. 0720 315 697, Fax: 0258 467 757 E-mail: office@eurodraftdesign.ro		Scara	Titular: Mun. Timisoara Beneficiar: Asociația de proprietari, str. Alesea Sagelli, nr. 5, sc. A+B Amplasament: Timisoara, str. Alesea Sagelli, nr. 5, sc. A+B, C.F. nr. 463317-C1, nr. pp. 26370 13215/2017
SPECIFICATIE	NUME	SEMNATURA	Scara	Denumire proiect: Reabilitare termica imobii - Alesea Sagelli nr. 5, sc. A+B
Self proiect	arh. Trinca Cristian		1:100	Fișă: D.T.P. TH-
Proiectat	arh. Trinca Cristian		Data	C.S. + C.D.E.
Desenat	arh. Trinca Cristian		SEPT 2018	Planșa nr.:
Verificat	ing. Gavrilăscu Rodica			A.24-REV/1

FATADA SECUNDARA PROPUSA

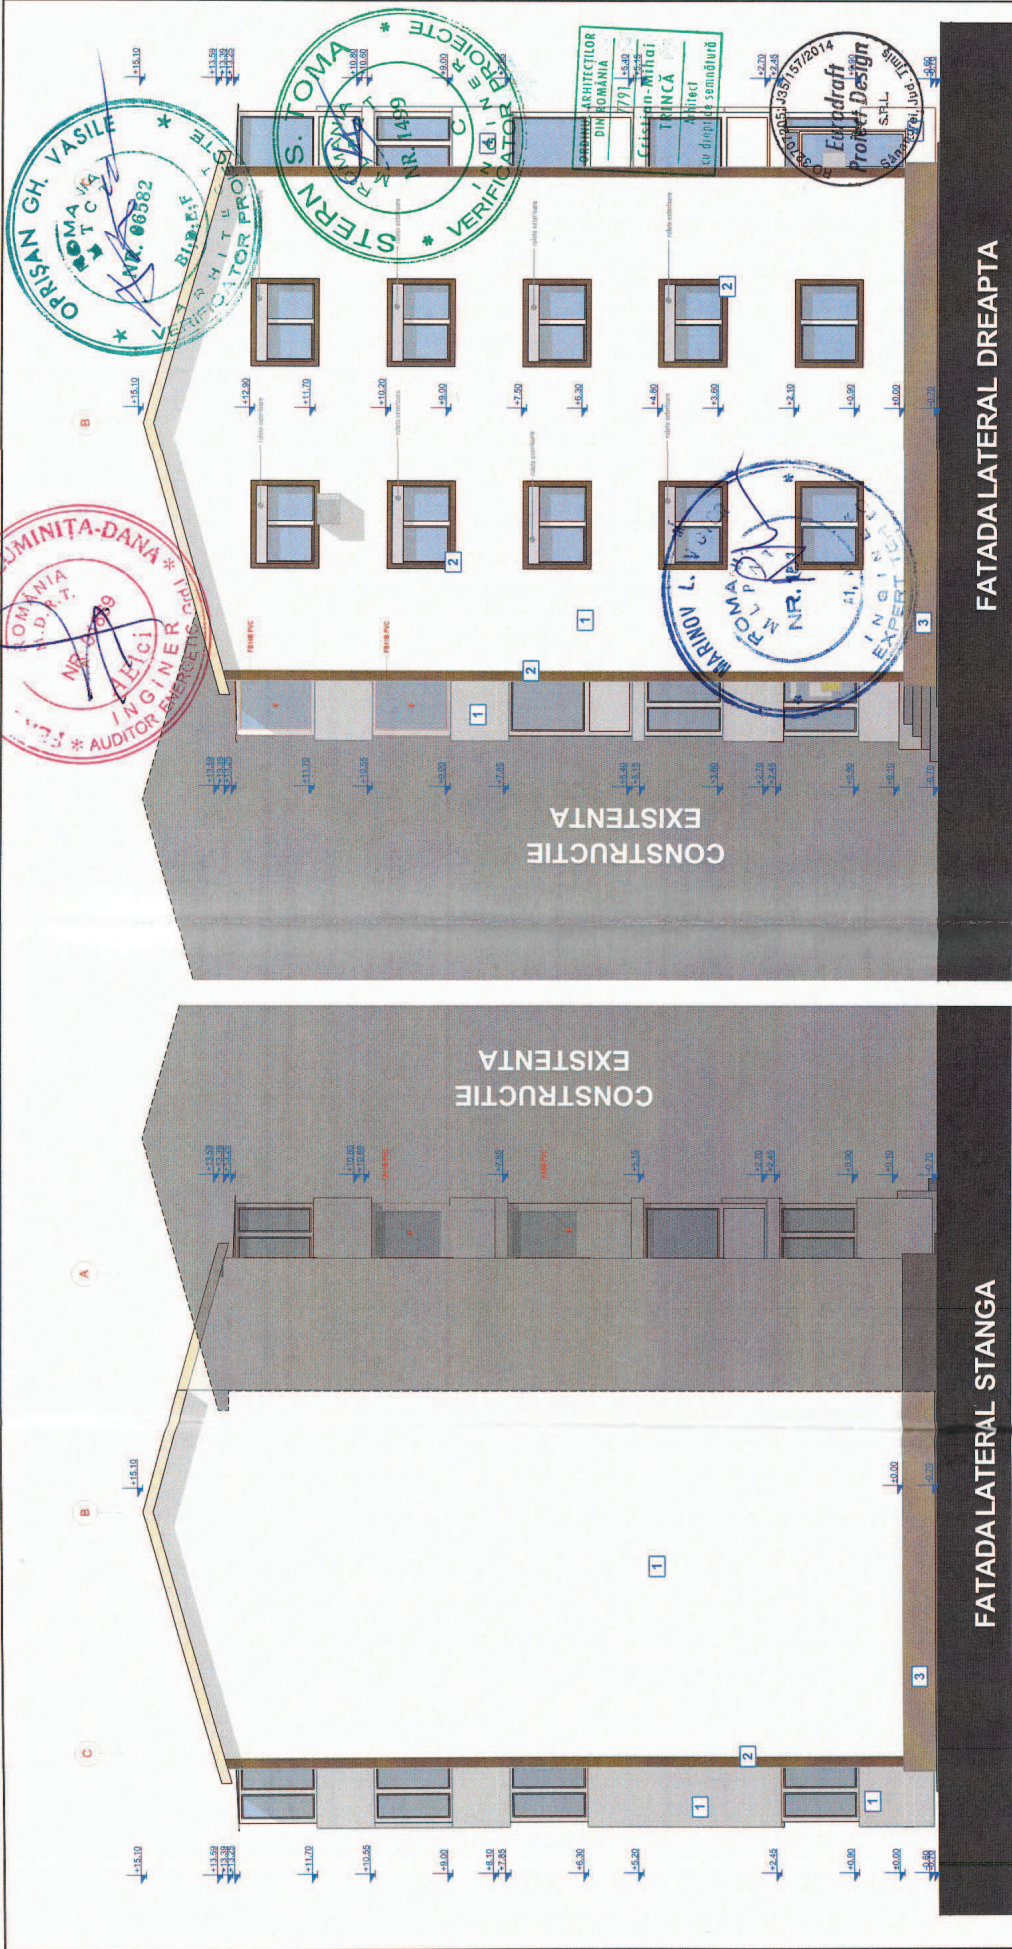

- 1 Panouri sandwich cu spuma poliuretanică și tablă de aluminiu
 - 2 Profil de închidere din tablă aluminiu
 - 3 Soclu feneclă decorativă pe termosistem polistiren extrudat
- Tamplarie existentă din PVC cu geam termozolant clar
- Tamplarie propusă din PVC cu geam clar

NOTA
 Codurile de culoare folosite pt. reprezentarea fațadelor au doar caracter orientativ. Din cauza diferențelor de redare dintre print/monitorul calculatorului și culoarea este necesară consultarea unui pictier profesionist pt. alegerea mai exactă a nuanțelor de culoare dorite.

- Culoare NCS: S 0500-N
- Culoare NCS: S 6020-Y50R
- Culoare NCS: S 3020-Y30R
- Culoare NCS: S 0500-N sau S 6020-Y50R
- Culoare NCS: S 0500-N

VERIFICATOR/EXPERT	NUME	SEMNATURĂ	CERINȚA	REFERAT de verificare/ RAPORT de expertiza tehnică ilustr./data
PROIECTANT DE SPECIALITATE	NUME	SEMNATURĂ	CERINȚA	REFERAT de verificare/ RAPORT de expertiza tehnică ilustr./data
SPECIFICATIE	NUME	SEMNATURĂ	CERINȚA	REFERAT de verificare/ RAPORT de expertiza tehnică ilustr./data
Self proiect	arh. Trîncă Cristian	Scara	1:100	Thulair: Mun. Timisoara
Proiectat	arh. Trîncă Cristian	Data	SEPT 2018	Beneficiar: Asociatia de proprietari, str. Alesea Sagetii, nr. 5, sc. A+B
Desenat	arh. Trîncă Cristian			Amplasament: Jud. Timis, mun. Timisoara, str. Alesea Sagetii, nr. 5, sc. A+B, C.F. nr. 403317-C1, nr. top. 26310
Verificat	ing. Gavrilăscu Rodica			Desenare proiect: Reabilitare termică imobil - Alesea Sagetii nr. 5, sc. A+B
				Titlu planșă: FATADALATERAL STANGA SI DREAPTA PROPUSE
				Planșa nr. A.26-REV/1
				Proiect nr. 132/6/2017

FATADALATERAL DREAPTA

FATADALATERAL STANGA