


Extras PUG Timisoara aprobat prin HCL Timisoara 157/2002, prelungit prin H.C.L. Timisoara nr. 619/2018

UTR 70

C.F. nr. 421778 Timisoara
S_{teren} = 6477 mp



Extras Noul PUG Timisoara Etapa 3, Revizia 3

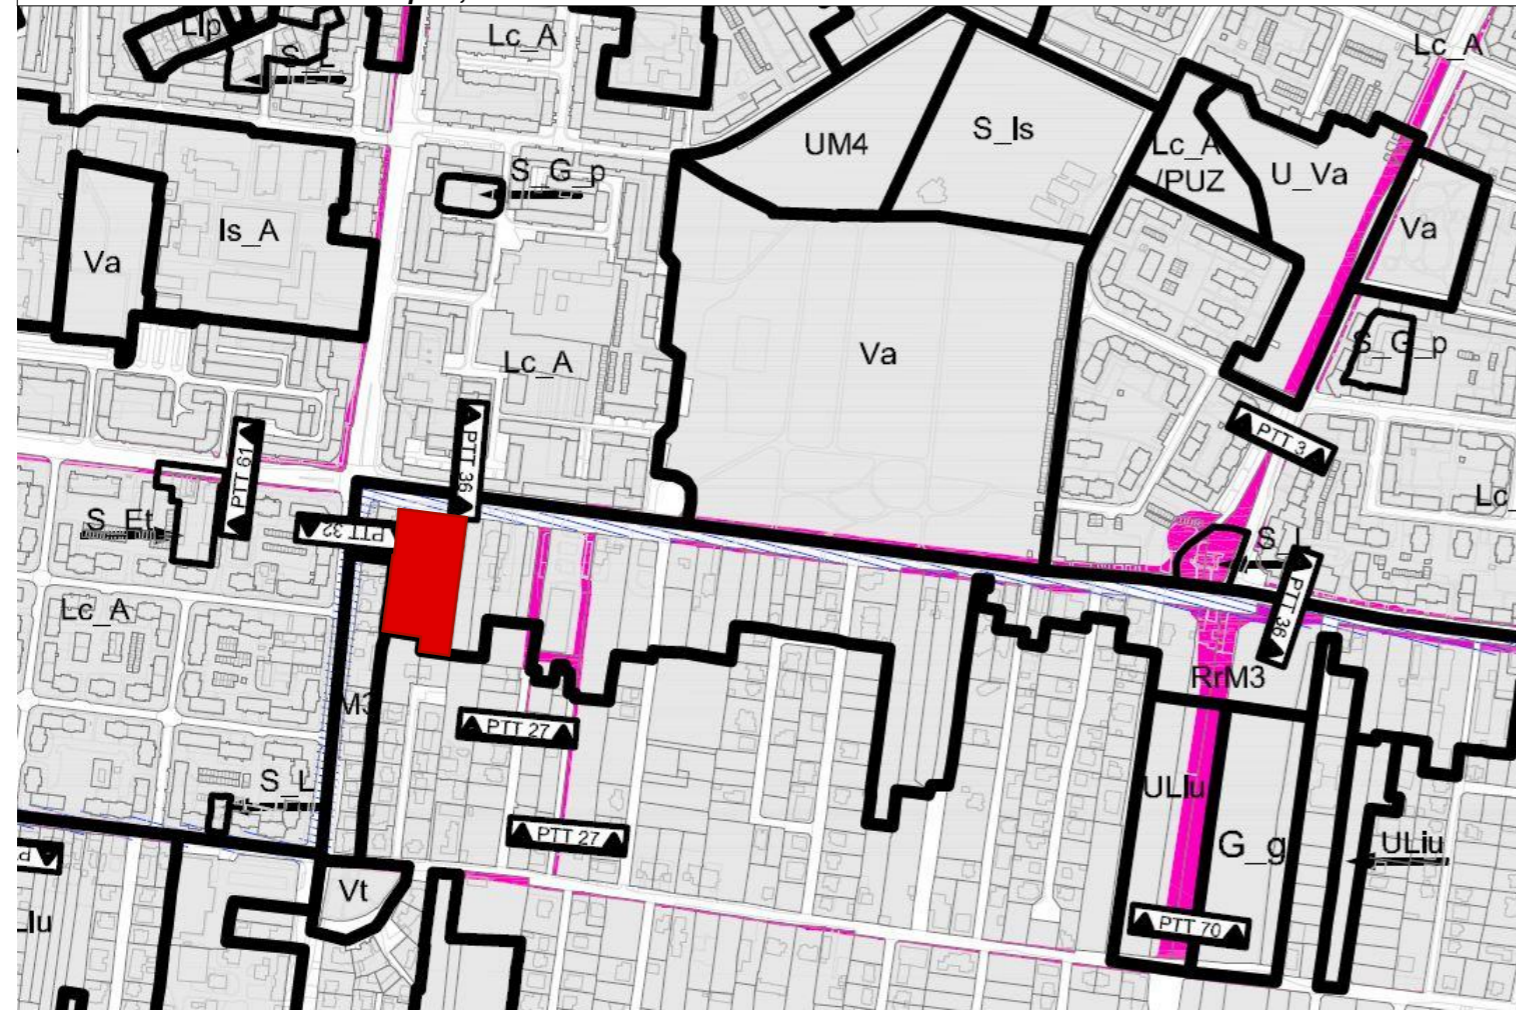

RrM3- Zona mixta cu regim de construire deschis, adiacenta principalelor artere de trafic

PLAN URBANISTIC ZONAL
- CONSTRUCTII PENTRU SERVICII, COMERT SI LOCUINTE COLECTIVE -

Incadrare in localitate



Zona pentru locuinte colective, comert si alimentatie publica conform PUZ aprobat prin HCL Timisoara 91/1998



C.F. nr. 421778 Timisoara
S_{teren} = 6477 mp

5U STAMP proiectare complexă în construcții civile și industriale		S.C. 5U STAMP S.R.L. Timisoara, Str. Bucovinei Nr.63a Reg. Com. J35/2504/2011 C.I.F. 29340981 E-mail: 5ustamp@5ustamp.com		Beneficiar: S.C. NOUA CASA LOCUINTE S.R.L.	Proiect nr.: 17-MCP-21
Șef proiect Arh. Baia D.	Semnătura	Scara: 1:5000	Amplasament: Timisoara, str. Maresal C-tin Prezan, nr. 2 CF. nr. 421778 Timisoara	Titlu proiect: CONSTRUCTII PENTRU SERVICII, COMERT SI LOCUINTE COLECTIVE	Faza: PUZ
Proiectat Arh. Baia D./ Arh Folea D.	Data: Iunie 2021	Desenat Arh. Onet A.	Titlu planșă: INCADRARE IN ZONA	Planșa nr.: 01	