
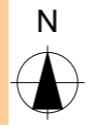




PLAN URBANISTIC ZONAL
- CONSTRUCTII PENTRU SERVICII, COMERT SI LOCUINTE COLECTIVE -

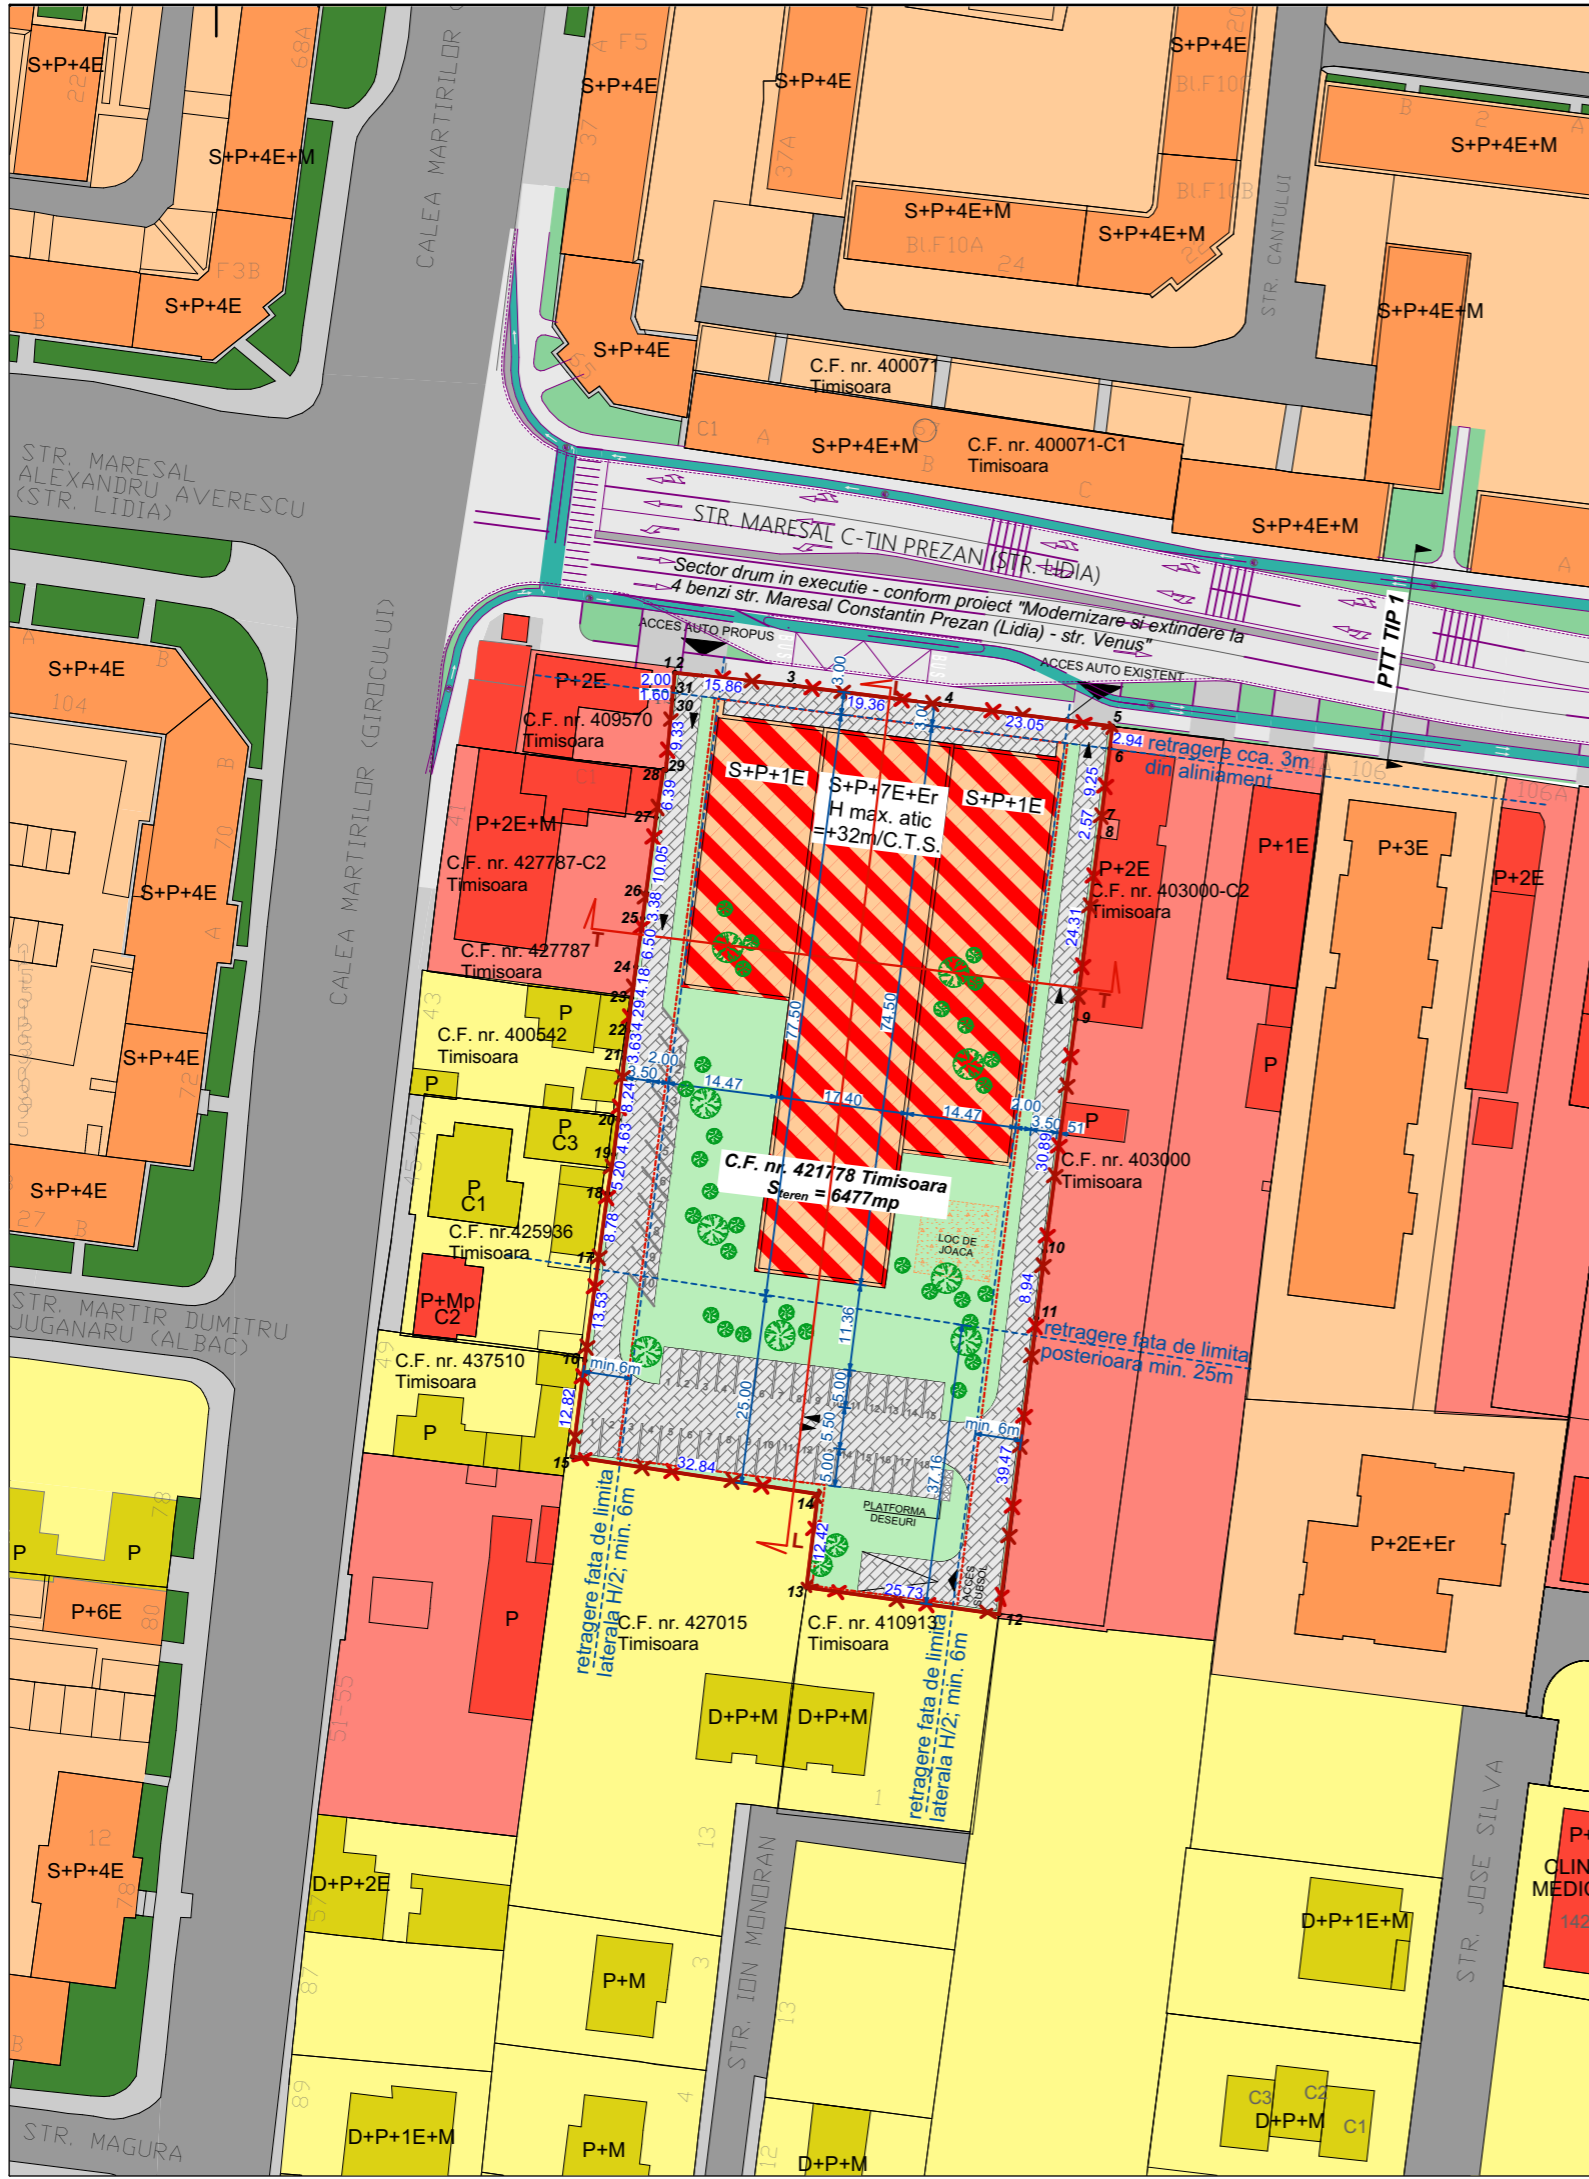


LEGENDA

- Limita teren reglementat
- Zona locuinte / Locuinte pt maxim 2 familii si functiuni complementare -existenta
- Zona locuinte colective / Locuinte colective -existenta
- Zona servicii / Constructii pt servicii si comert -existenta
- Circulatii auto / pietonale-existente
- Zona verde si de aliniament -existenta
- Sector drum in executie - conform proiect "Modernizare si extindere la 4 benzi str. Maresal Constantin Prezan (Lidia) - str. Venus"
- Limita de implantare constructii -propusa
- Limita de implantare constructii subterane-propusa
- Constructii pt locuinte colective, comert si servicii-propus
- Circulatii auto / pietonale in incinta -propuse
- Spatiu verde in incinta -propus
- Acces pe parcela
- Loc de joaca - propus
- Platforma depozitare deseuri menajere-propusa

PROFIL TRANSVERSAL TIP 1 - STRADA MAREŞAL CONSTANTIN PREZAN
SECTOR: CALEA MARTIRILOR 1989 - STRADA VERSULUI
PTT 36 - conform Noul PUG Timisoara Etapa 3, Revizia 3

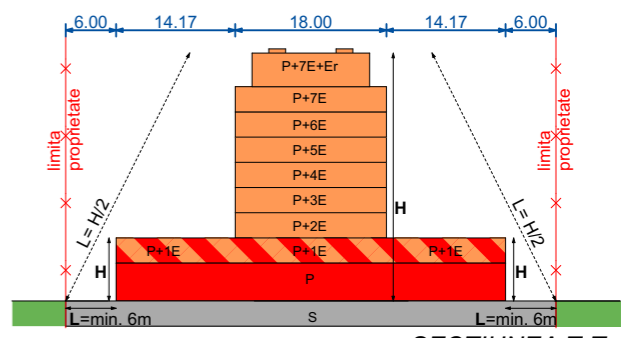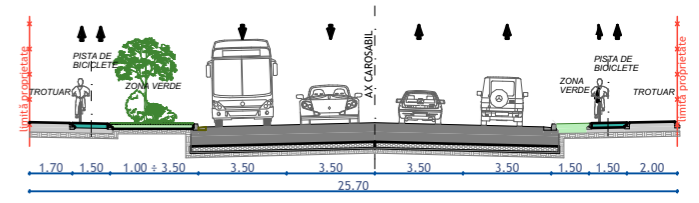

SECTIUNEA T-T

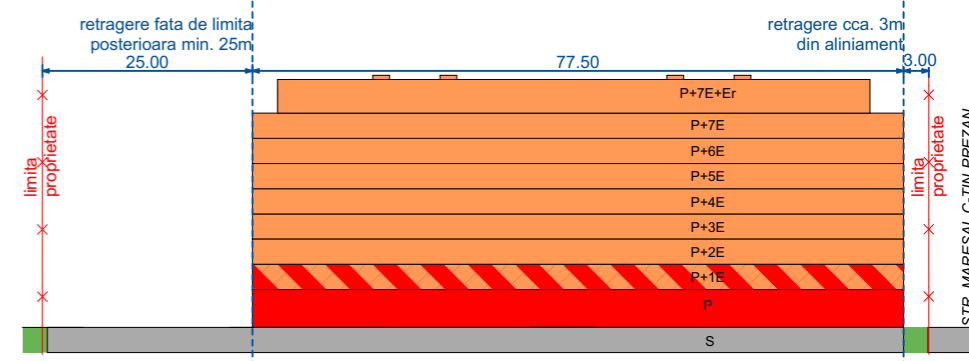

SECTIUNEA L-L

SU STAMP proiectare complexă în construcții civile și industriale		S.C. SU STAMP S.R.L. Timisoara, Str. Bucovinei Nr.63a Reg. Com. J35/2504/2011 C.I.F. 29340981 E-mail: sustampm@gmail.com		Beneficiar: S.C. NOUA CASA LOCUINTE S.R.L.	Proiect nr.: 17-MCP-21
Şef proiect	Arh. Baia D.	Scara:	1:1000	Amplasament: Timisoara, str. Maresal C-tin Prezan, nr. 2 CF. nr. 421778 Timisoara	Faza: PUZ
Proiectat	Arh. Baia D./ Arh Folea D.	Data:	Iunie 2021	Titlu proiect: CONSTRUCTII PENTRU SERVICII, COMERT SI LOCUINTE COLECTIVE	Planşa nr.: 05
Desenat	Arh. Onet A.			Titlu planşă: PROPUNERE DE MOBILARE URBANISTICA	