


SEMNALIZARE INCHIDERE CIRCULATIE (INTERSECTIE B-DUL. CETATII - STR. GH. LAZAR - STR. CLOSCA)

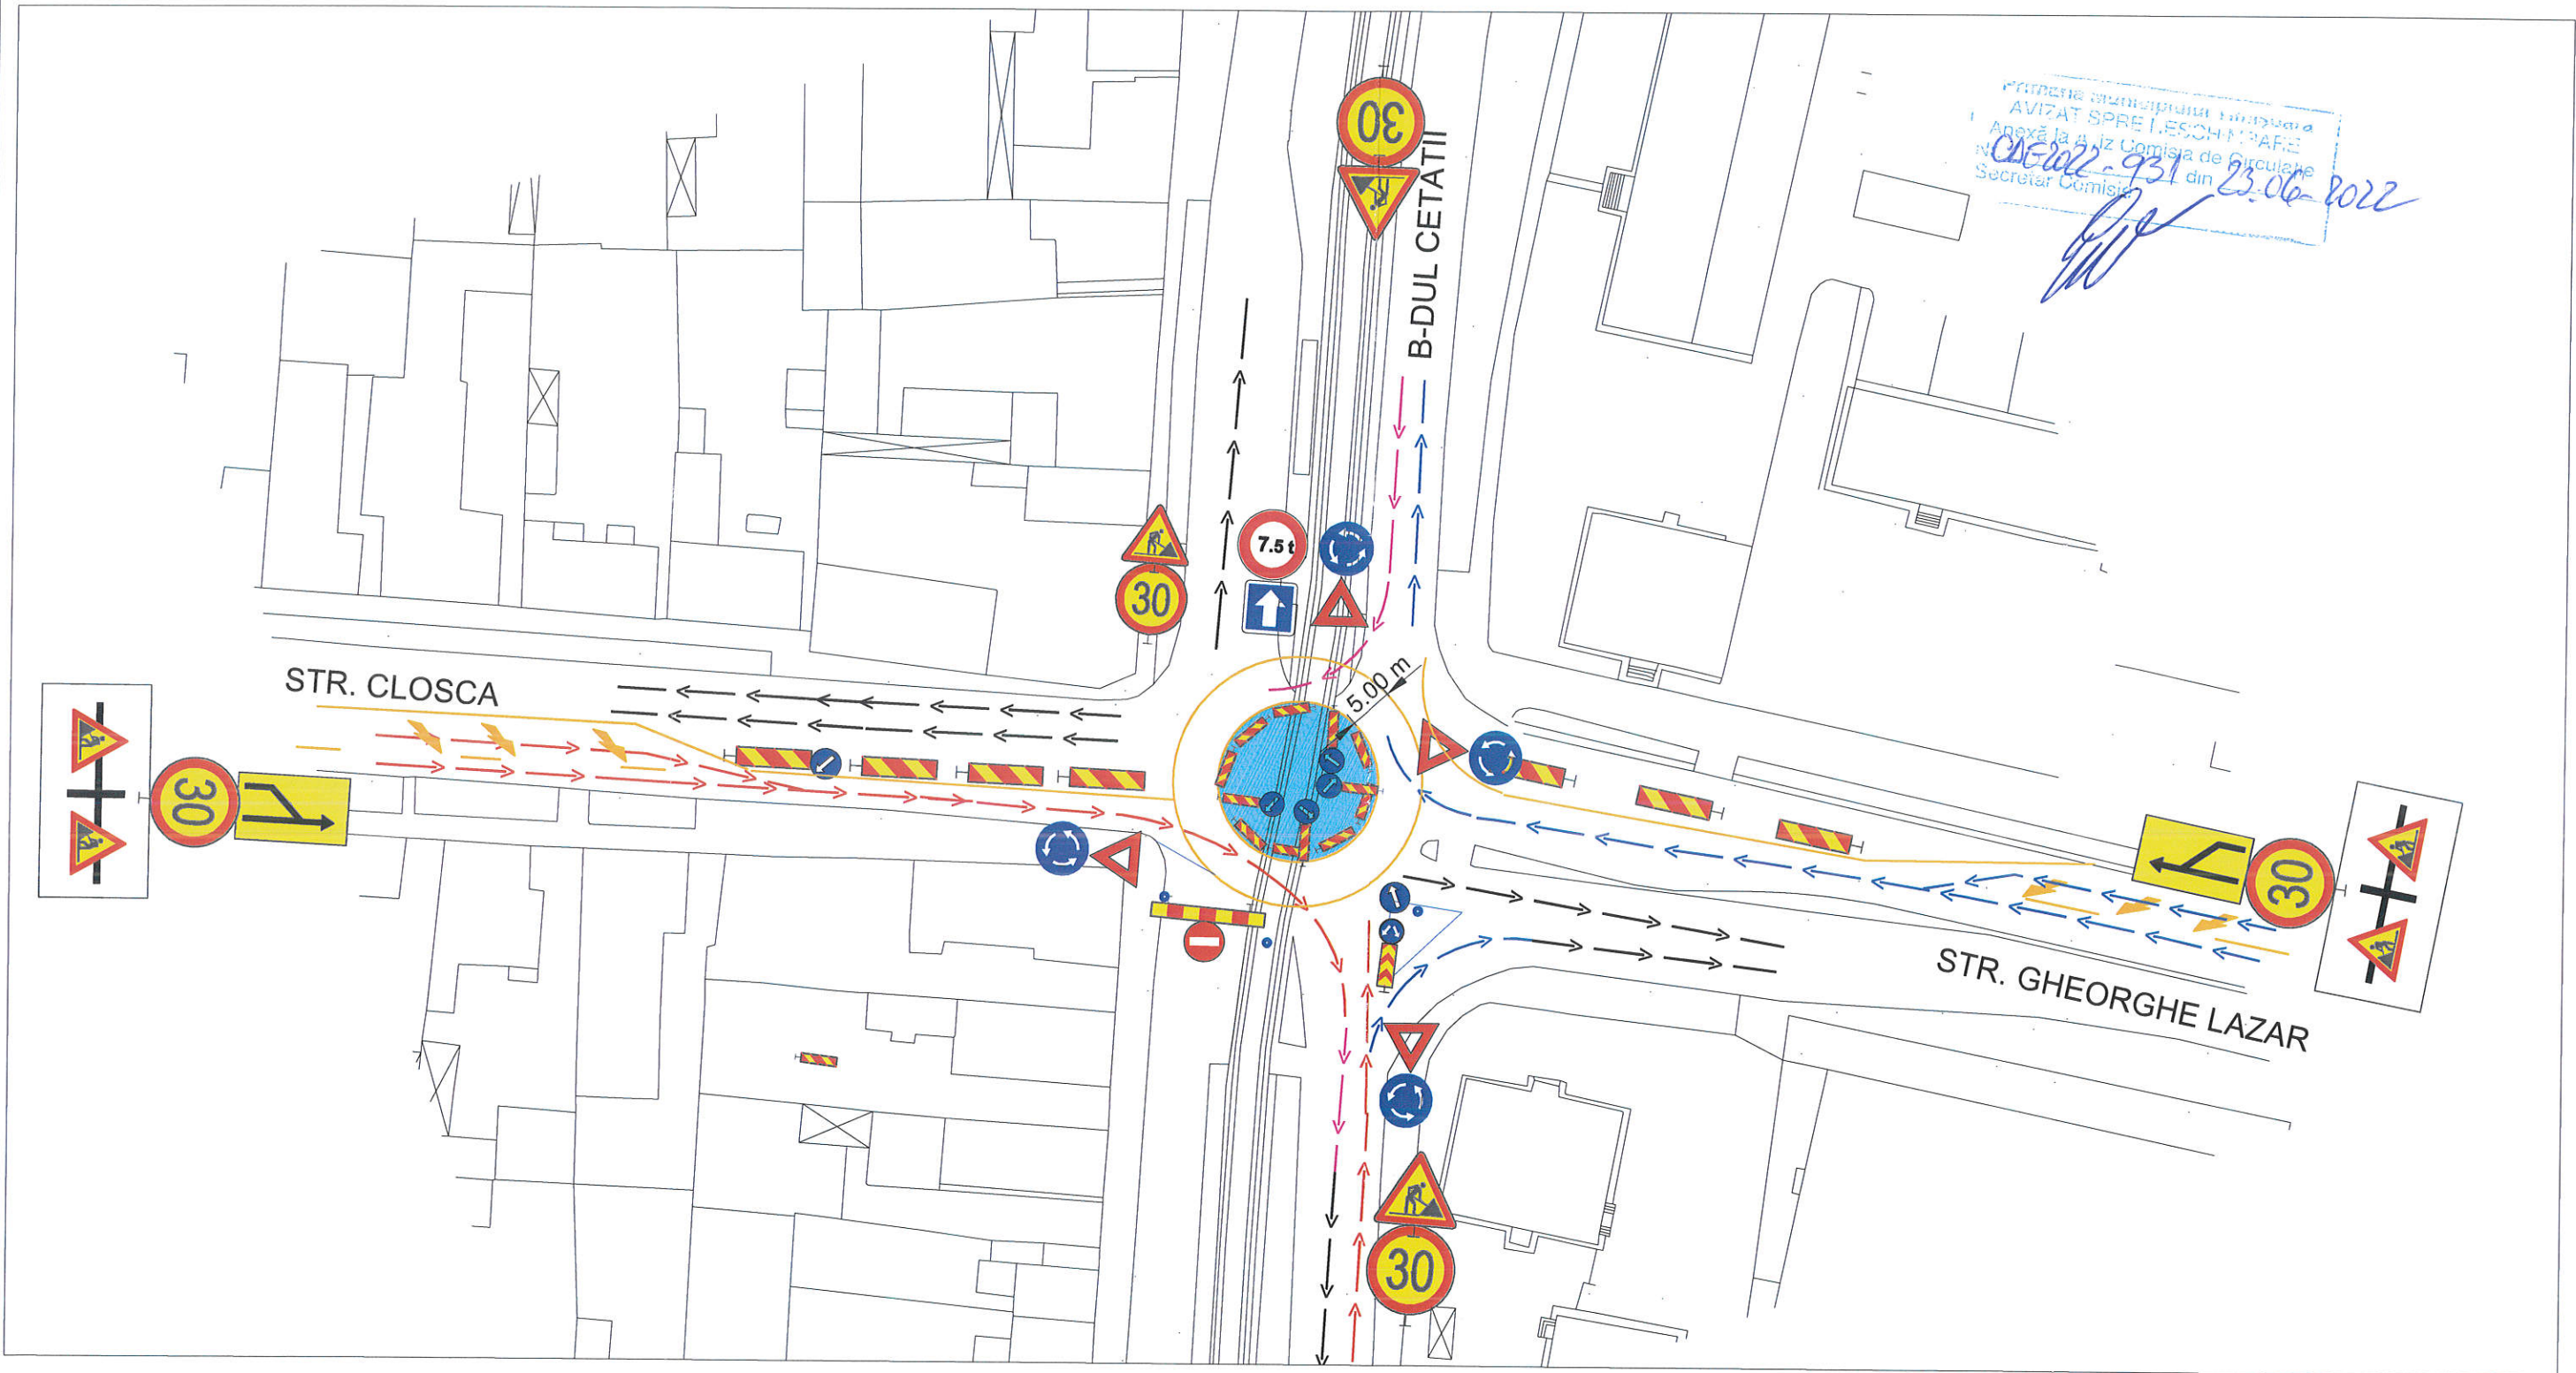

- SECTOARE INCHISE PT LUCRARI
- SENSURI SI DIRECTII DE CIRCULATIE AUTO



ANTREPRENOR DOAR PORR CONSTRUCT SRL		BENEFICIAR PRIMĂRIA MUNICIPIULUI TIMIȘOARA	
PROIECTANT GENERAL B BAICONS IMPEX SRL		DENUMIRE INVESTITIE REABILITARE LINII DE TRAMVAI ȘI MODERNIZAREA TRAMELOR STRADALE ÎN MUNICIPIUL TIMIȘOARA, TRASEUL 4, B-DUL CETAȚII	
PROIECTANT SPECIALITATE		LUCRARI RUTIERE ȘI LINIE CALE DE RULARE TRAMVAI	
PROIECTAT	ing. HERMAN CRISTIAN	SEMNATURA	
VERIFICAT	ing. BAZARANCA CRISTINA	DENUMIRE PLAN	
AVIZAT	ing. MARCULESCU LAURENTIU	COD PLAN: PTE.LH 3.2.3	
		SCARA: -----	DATA: 06.2022
			NR.PROIECT 188/2020