


# PLAN DE INCADRARE IN ZONA

Scara 1:20000

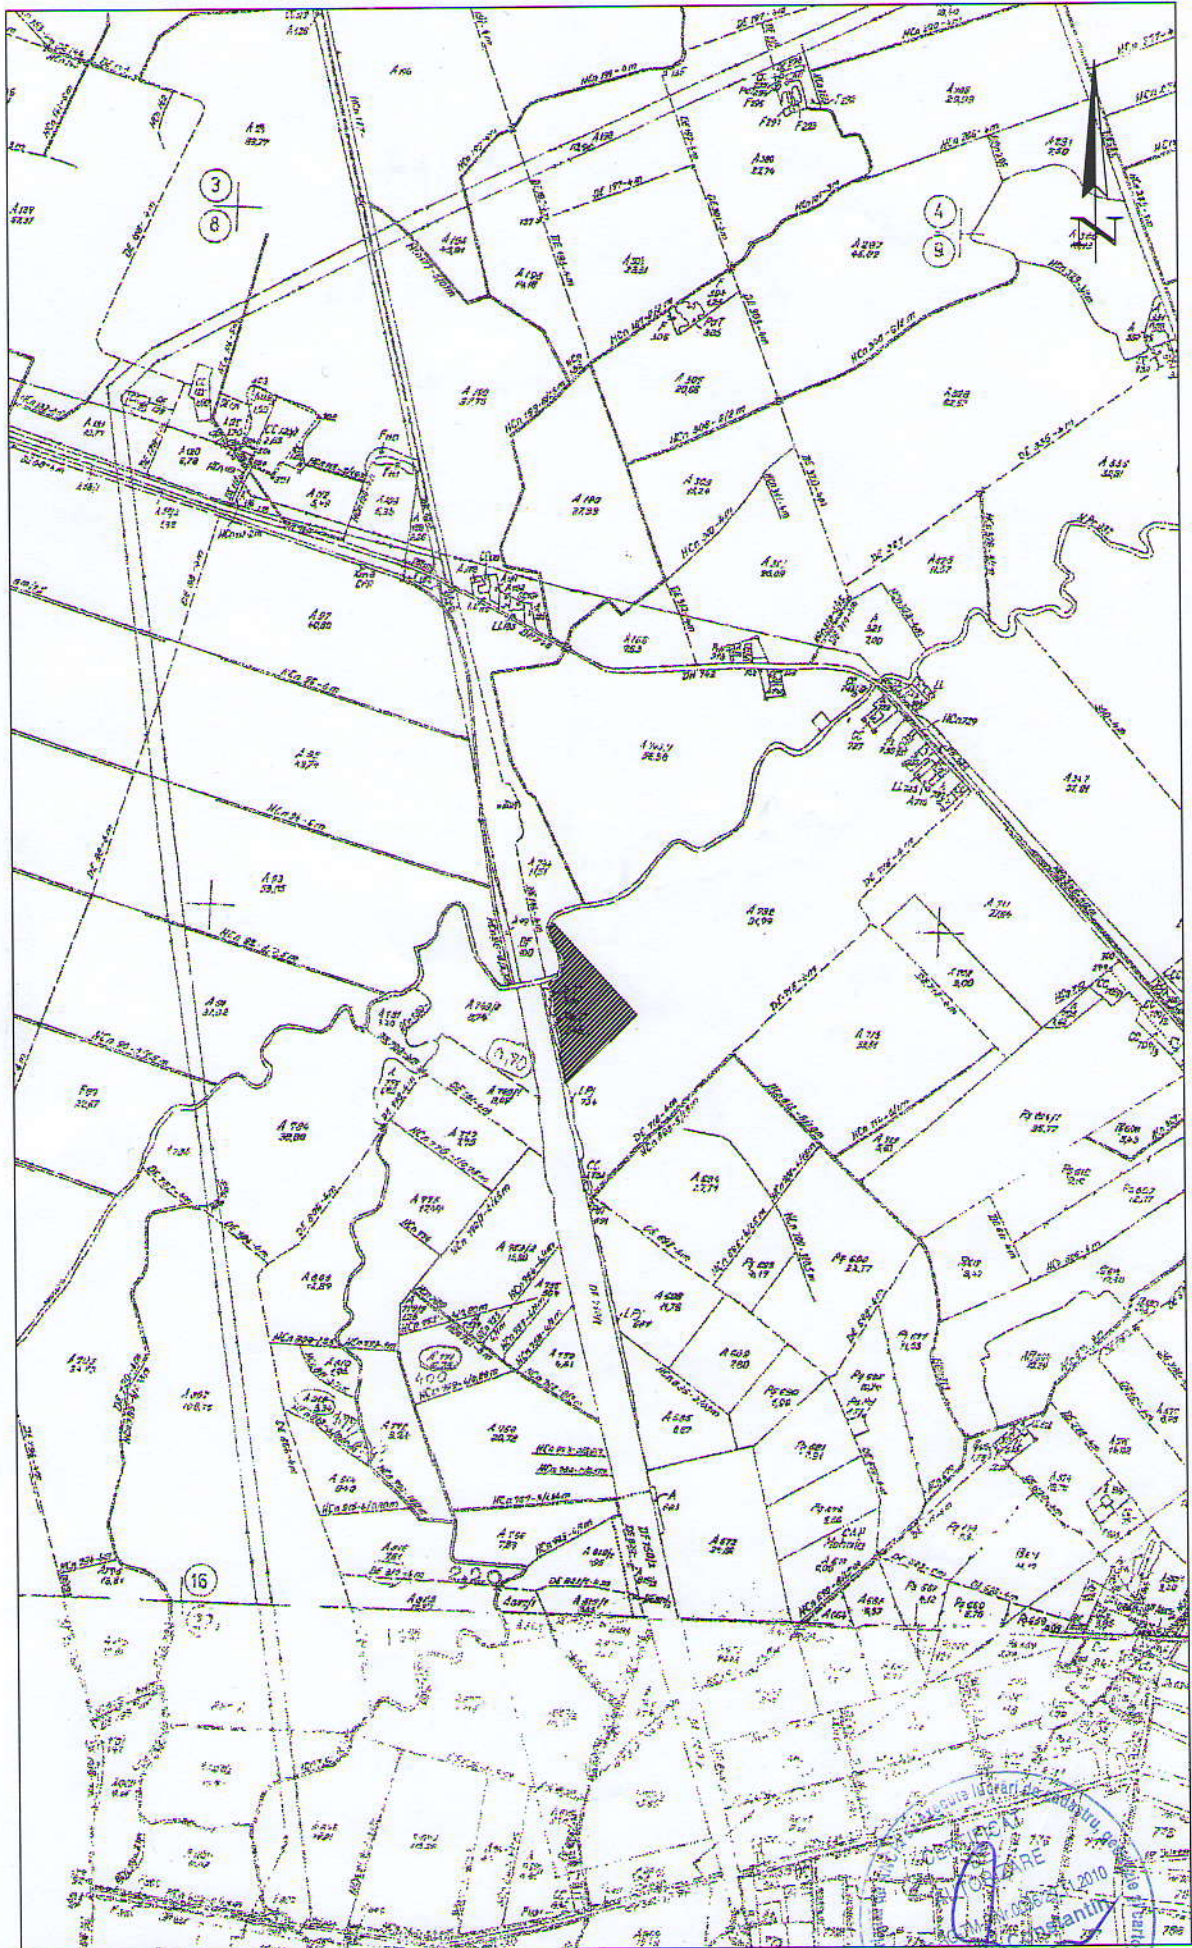

Data:  
23.10.2014

Intocmit:  
ing. Stoia Ovidiu Constantin



PLAN DE AMPLASAMENT SI DELIMITARE A IMOBILULUI

Scara 1:5000

Nr. cadastral	Suprafata masurata a imobilului (mp)	Adresa imobilului
A732/1/21	69500	Extravilan, Timisoara

Nr. Carte Funciara	Unitate Administrativ Teritoriala (UAT)
Nou	Timisoara



A. Date referitoare la teren			
Nr. parcela	Categoria de folosinta	Suprafata (mp)	Mentiuni
1	A	69500	Imobil inregistrat in planul cadastral fara localizare certa datorita lipsei planului parcelar
Total		69500	

B. Date referitoare la constructii			
Cod	Destinatia	Suprafata construita la sol (mp)	Mentiuni
Total			

Suprafata totala masurata a imobilului = 69500 mp

Suprafata din act = 69500 mp

Executant, PFA Stoia Ovidiu Constantin

Confirm executarea masuratorilor la teren corectitudinea intocmirii documentatiei cadastrale si corespondenta adesteia cu realitatea din teren

Semnatura si stampia

Data 23.10.2014

Oficiu de Cadastru si Publicitate Imobiliara Timisoara  
Inspector

Confirm introducerea imobilului in baza de date integrata si atribuirea numarului cadastral

Semnatura si parafa

Data.....

Stampila BCPI

184610