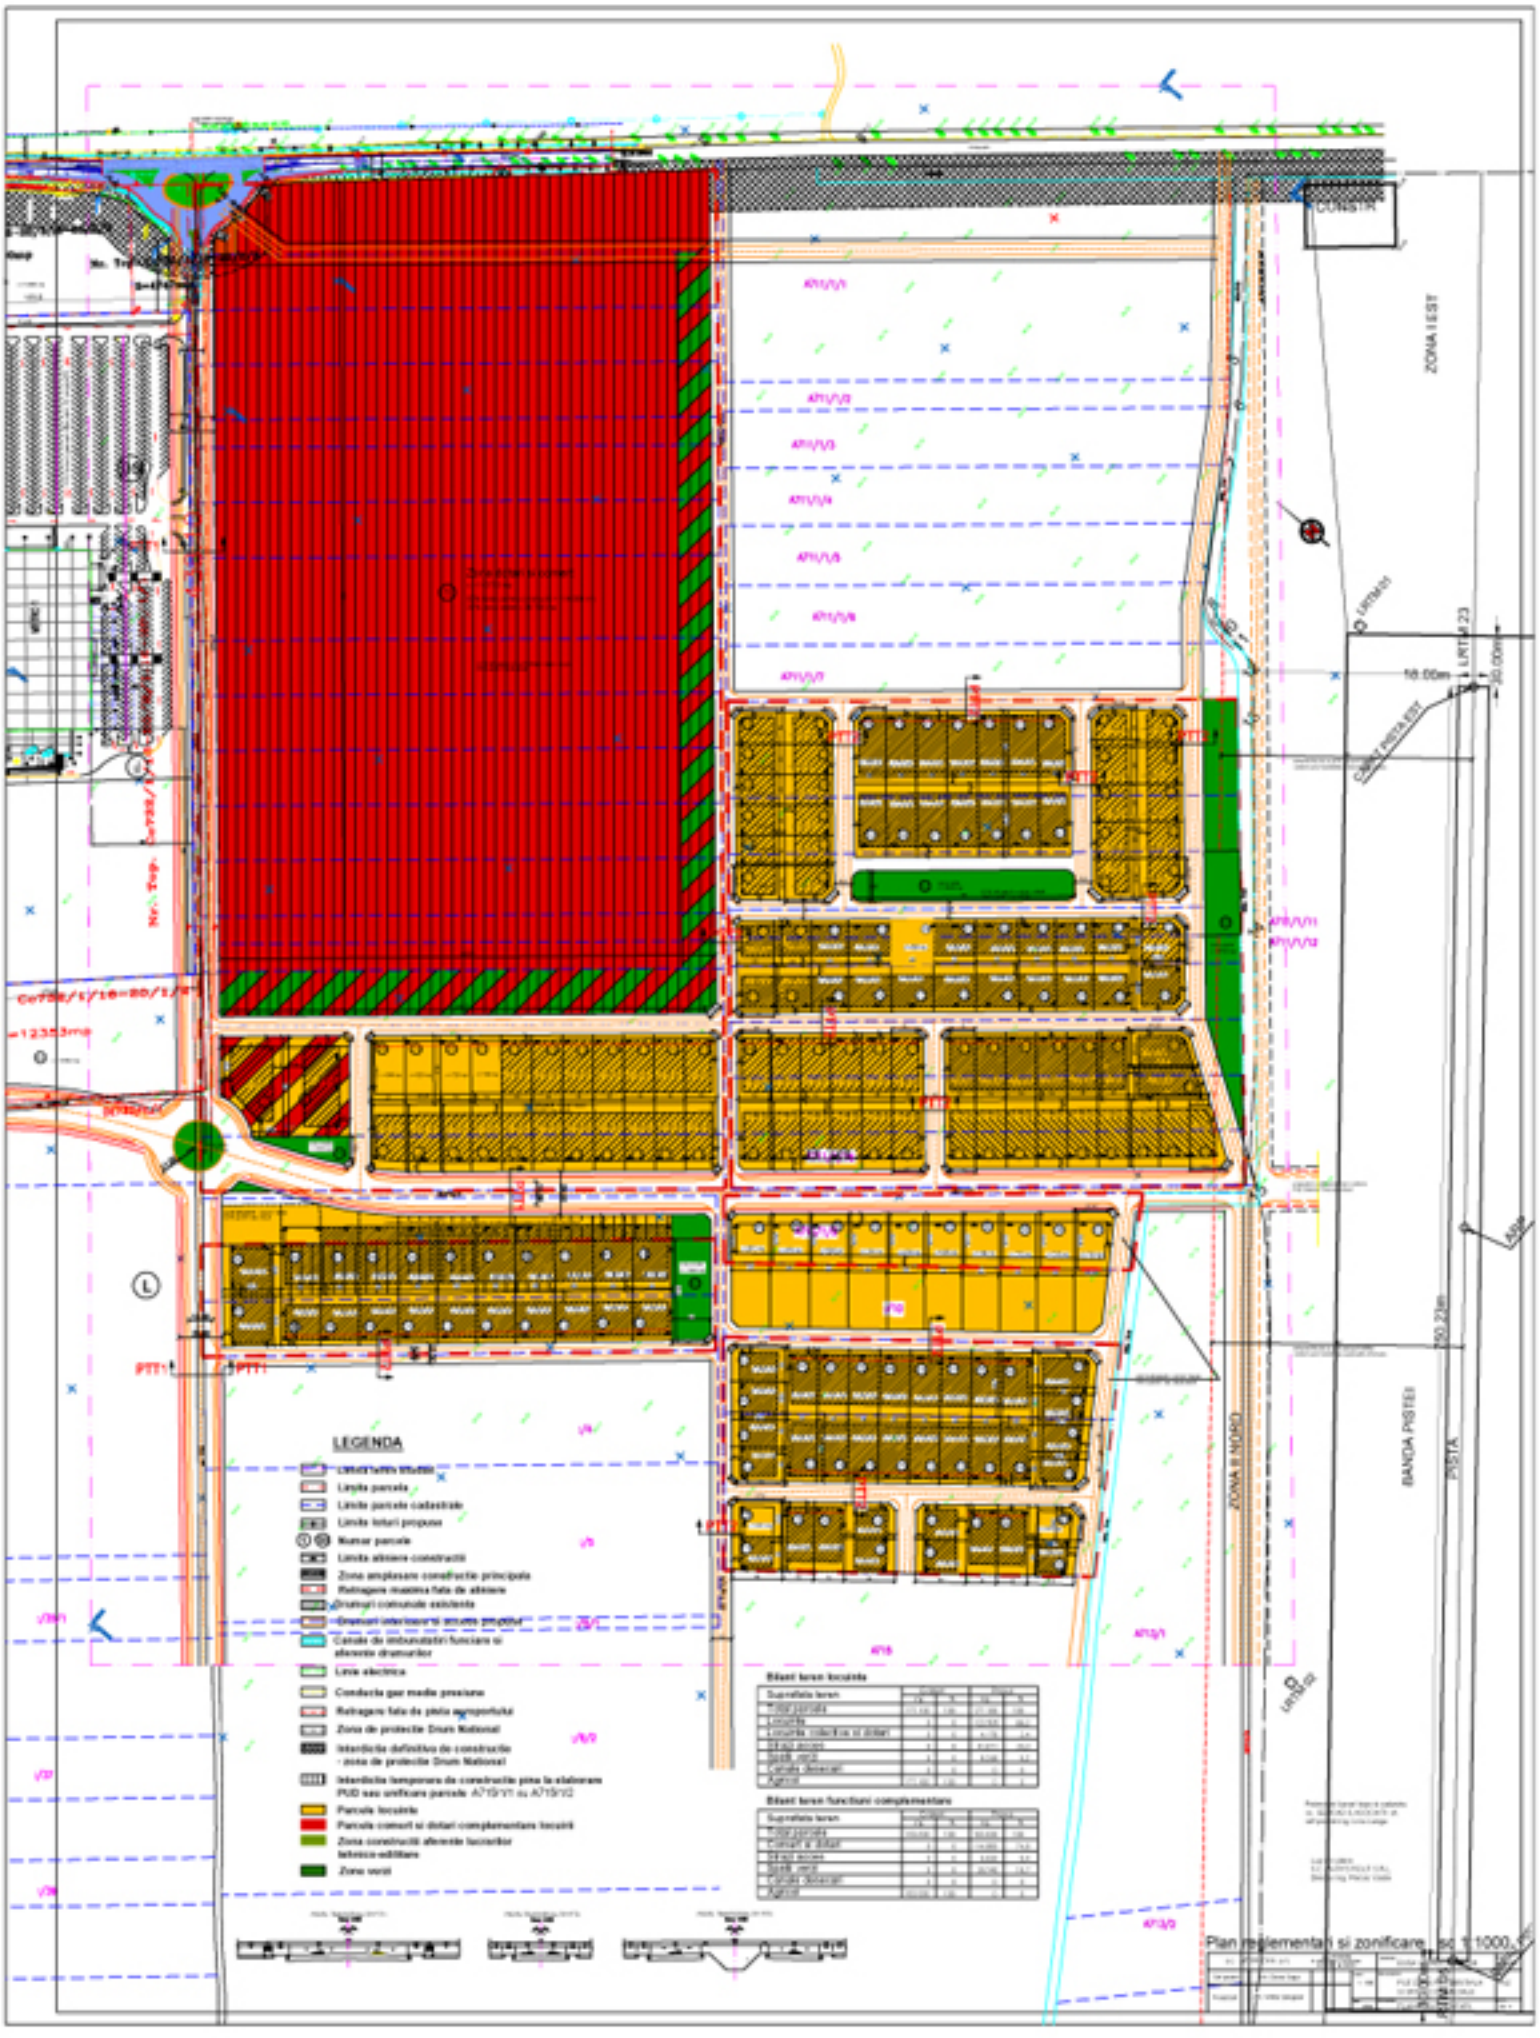
LEGENDA
Limita zonei studiate
Limita parcela
Limite parcele cadastrale
Limite liniari propuse
Numar parcela
Limita ansiere construibil
Zona amplasare constructie principala
Retragere maxima fata de aliniere
Drumuri comunale existente
Canale de imbunatatiri funciare si aferente drumurilor
Linie electrica
Conducta gaz medie presiune
Retragere fata de piata agroalimentara
Zona de protectie Drum National
Interdictie definitiva de construire - zona de protectie Drum National
Interdictie temporara de construire pana la elaborare PUD sau unificare parcele A719/V1 si A719/V2
Parcele locuinte
Parcele comert si dotari complementare locuirii
Zona construibila aferenta lucrarilor tehnico-edilitare
Zona verde
Bilant teren locuinte
Bilant teren functiuni complementare
ZONA I EST
ZONA II NORD
BANDA PISTEI
PISTA
CAMP PISTA EST
LRKT 23
Plan reglementari si zonificare sc 1:1000