


P. U. Z. DEZVOLTARE ZONA LOCUINTE IN INTRAVILAN TIMISOARA, PARCELELE 421466 si 421476;

BABA Ramona - Mihaela,  
CF nr.: 421466, 421476;  
nr. cad. 421466, 421476;  
nr. top. (vechi) 1290/998-1030/a/1/1/1/1,  
1290/998-1030/a/1/1/1/2/2;  
Calea Urseni, municipiul Timisoara, judetul Timis;  
S.teren = 3232 mp

centrala termica P

UZINA DE APA NR.1


depozit P

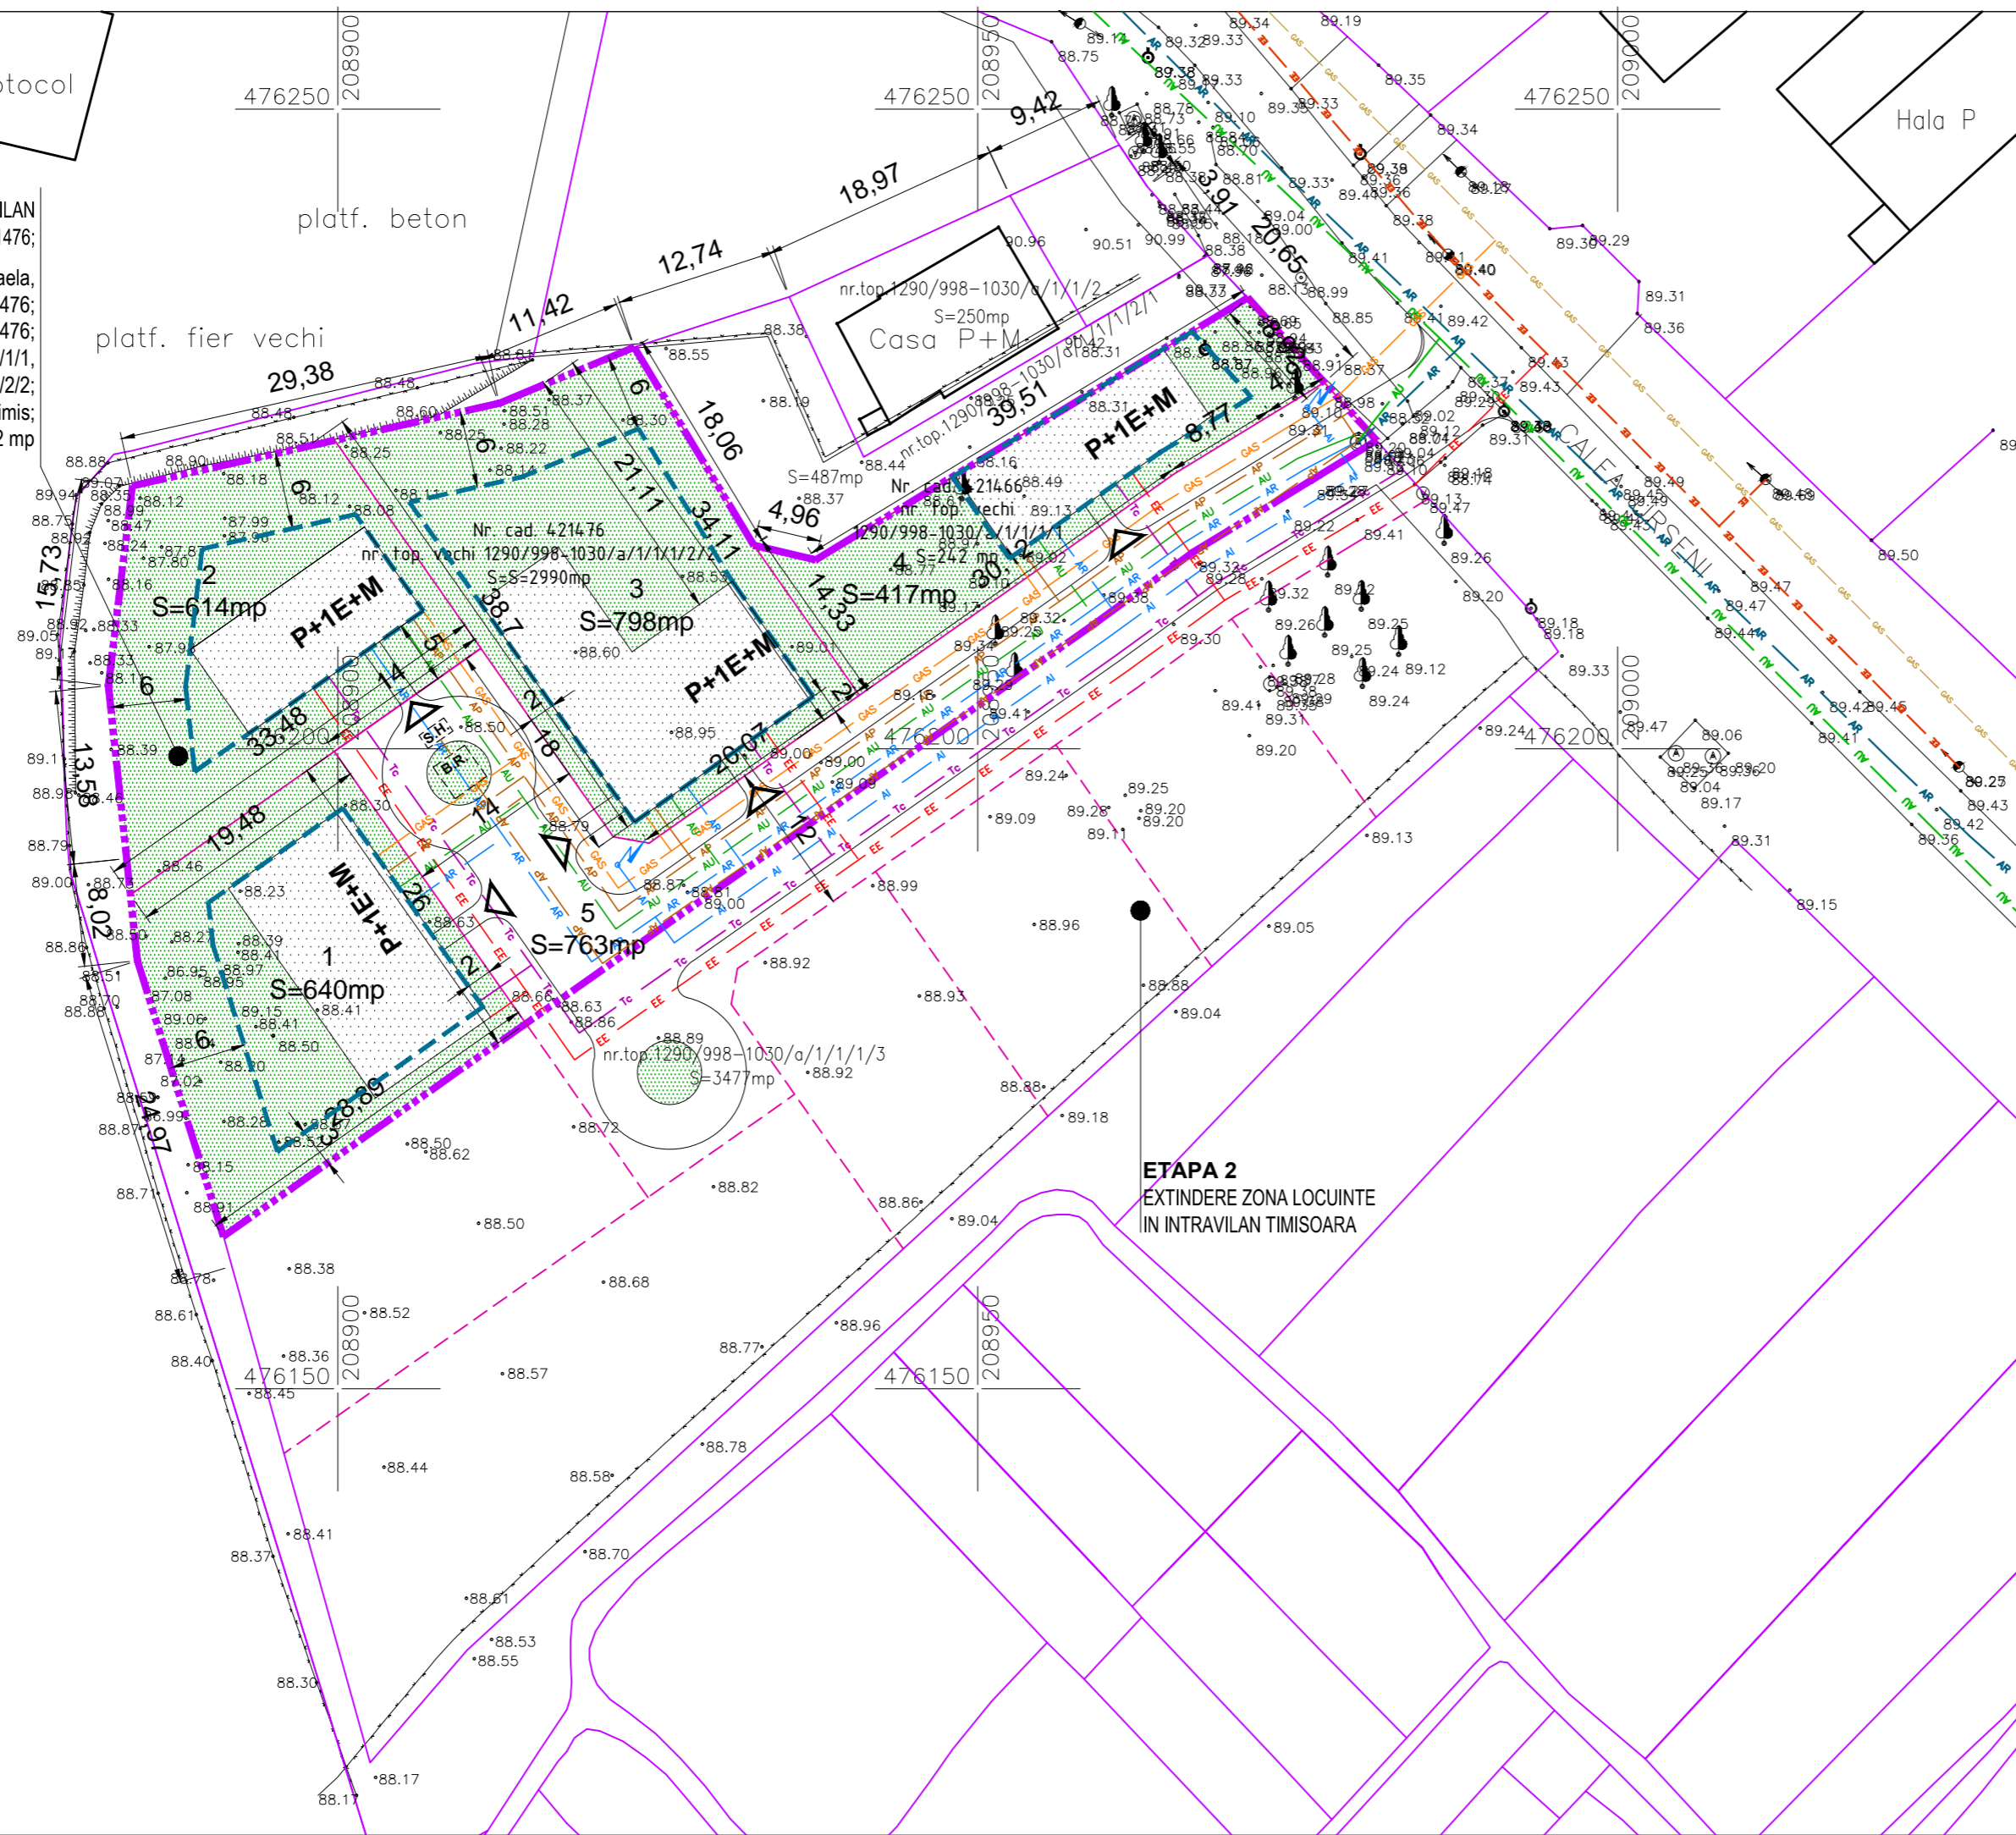

# P. U. Z.

DEZVOLTARE ZONA LOCUINTE - PARCELELE 1290/998-1030/a/1/1/1/1290/998-1030/a/1/1/1/2/2

## REGLEMENTARI-ECHIPARE EDILITARA

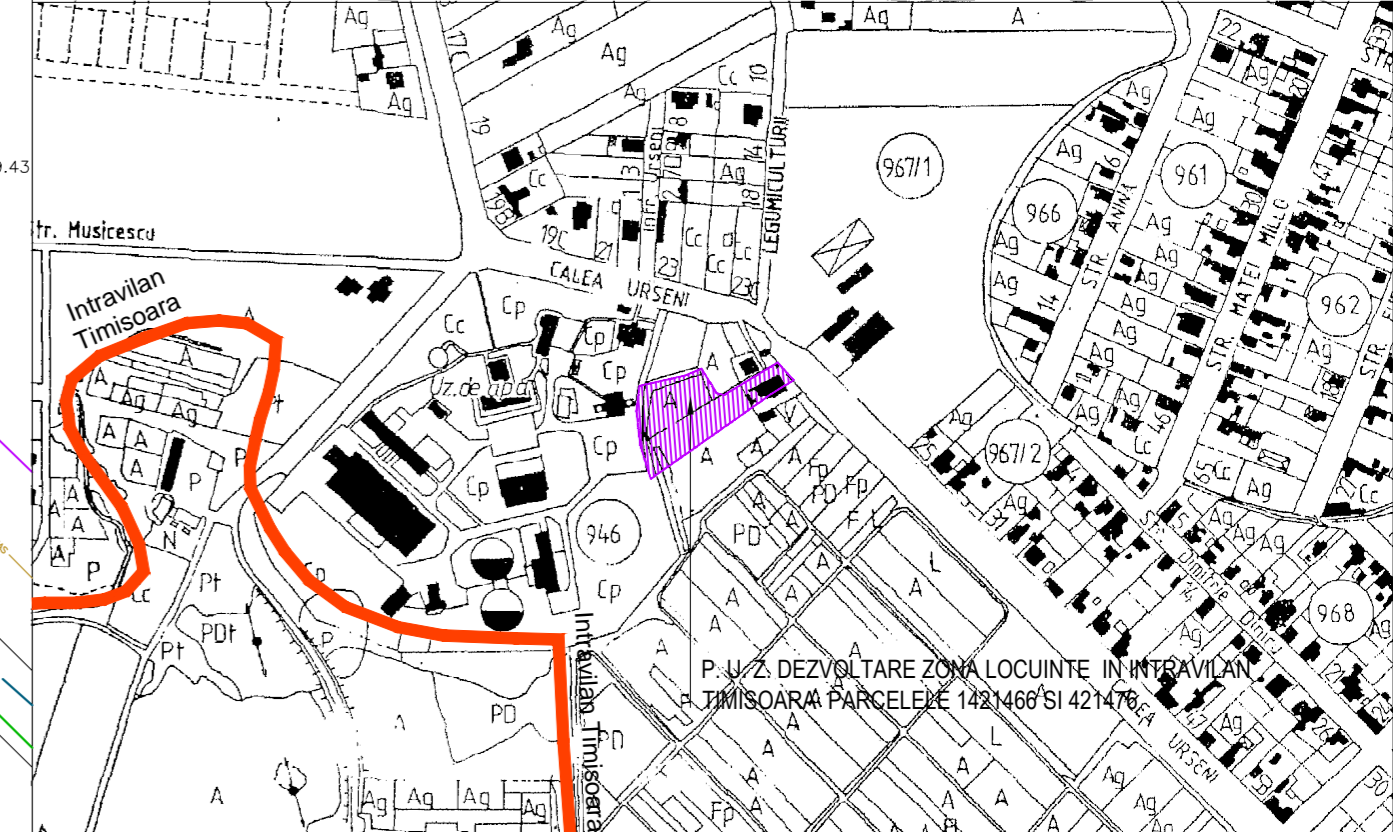

PLAN DE INCADRARE IN ZONA 1:5000

LEGENDA	
	Limita de proprietate
	Limita cadastru
	Limita de proprietate propusa
	Limita de proprietate vecini propusa
	Zona de implementare
	Constructii
	Curti, gradini
	AR Conducta apa rece existenta
	AU Conducta canalizare existenta
	Tc Retea telefonie existenta
	EE Retea electricitate existenta
	GAS Conducta gaz existenta
	AI Conducta apa incendiu propusa
	AR Conducta apa rece propusa
	AU Conducta canalizare propusa
	AP Canalizare ape pluviale
	Tc Retea telefonie propusa
	EE Retea electricitate propusa
	GAS Conducta gaz propusa
	SH Separator hidrocarburi subteran + statie pompare
	He Hidrant de incendiu exterior Dn100 avand 2 racorduri tip B si un racord tip A

Proiectant general:				Beneficiar:		BABA Ramona - Mihaela		Proiect Nr.: 13.017	
S.C. SIREGON GRUP S.R.L., cod fiscal: RO 7182260, Bd-ului B. P. Hasdeu Nr. 21, Timisoara		Tel: +4 0256 493670, Fax: +4 0222 778955, e-mail: proiectare@siregon.ro, www.siregon.ro		SR EN ISO 9001:2008		Certificat nr. 1624			
Specificatie:	Nume:	Semnatura:		SCARA: 1:500	Denumire proiect: PLAN URBANISTIC ZONAL - DEZVOLTARE ZONA LOCUINTE IN INTRAVILAN TIMISOARA - PARCELELE 421466 SI 421476 Calea Urseni, municipiul Timisoara, judetul Timis				
Sef Proiect:	arh. HENT Sorin								
Proiectat:	ing. IANCU Gabriel								
Proiectat:	ing. ZMEU Emilian			DATA: aprilie 2016	Denumire plansa: REGLEMENTARI - ECHIPARE EDILITARA				
					Nr. Plansa: 03				