

REGLEMENTĂRI URBANISTICE - PROPRIETĂȚI ASUPRA TERENURILOR - extras din noul P.U.G. 2012 (etapa 3) - scara 1:10 000

LEGENDĂ PROPRIETATEA ASUPRA TERENURILOR - P.U.G. în lucru, Etapă 3

DOMENIUL PUBLIC	INSTITUTII PUBLICE SI DE INTERES PUBLIC
● TERENURI DIN DOMENIUL PUBLIC AL MUNICIPIULUI	E EDUCATIE
● TERENURI DIN DOMENIUL PRIVAT AL PERSOANELOR FIZICE SAU JURIDICE	S SANATATE
	C CULTURA
	A ADMINISTRATIE
	SP SPORT
	P POSTA
	T TRANSPORT
	R CALITIE
	AS PROTECTIE SI ASISTENTA SOCIALA
	CI CIMETIE
	PD PADURE

LEGENDĂ FUNCȚIUNI

- Teren proprietate privată al persoanelor fizice sau juridice
- Domeniu public de interes local
- Teren proprietate privată propus pentru a trece în domeniul public de interes local în vederea amenajării căilor de comunicație și amenajărilor aferente.


LEGENDĂ LIMITE ȘI SIMBOLURI:

- Limită teren studiat
- Limită teren reglementat
- Limită între parcelele propuse în cadrul P.U.Z.
- Limită parcele vecine
- Construcții existente
- Acces auto propus
- + Coordonate stereo 70

P.U.D. - "LOCUIȚE COLECTIVE", în regim de înălțime P+5E+Er - P+3E+Er, str. Lidia, nr. 148
H.C.L. nr. 340/2007

P.U.Z. - PLAN URBANISTIC ZONAL
ZONĂ LOCUIRE COLECTIVĂ ȘI FUNCȚIUNI COMPLEMENTARE

P.U.D. - "LOCUIȚE ȘI FUNCȚIUNI COMPLEMENTARE"
H.C.L. nr. 210/1999

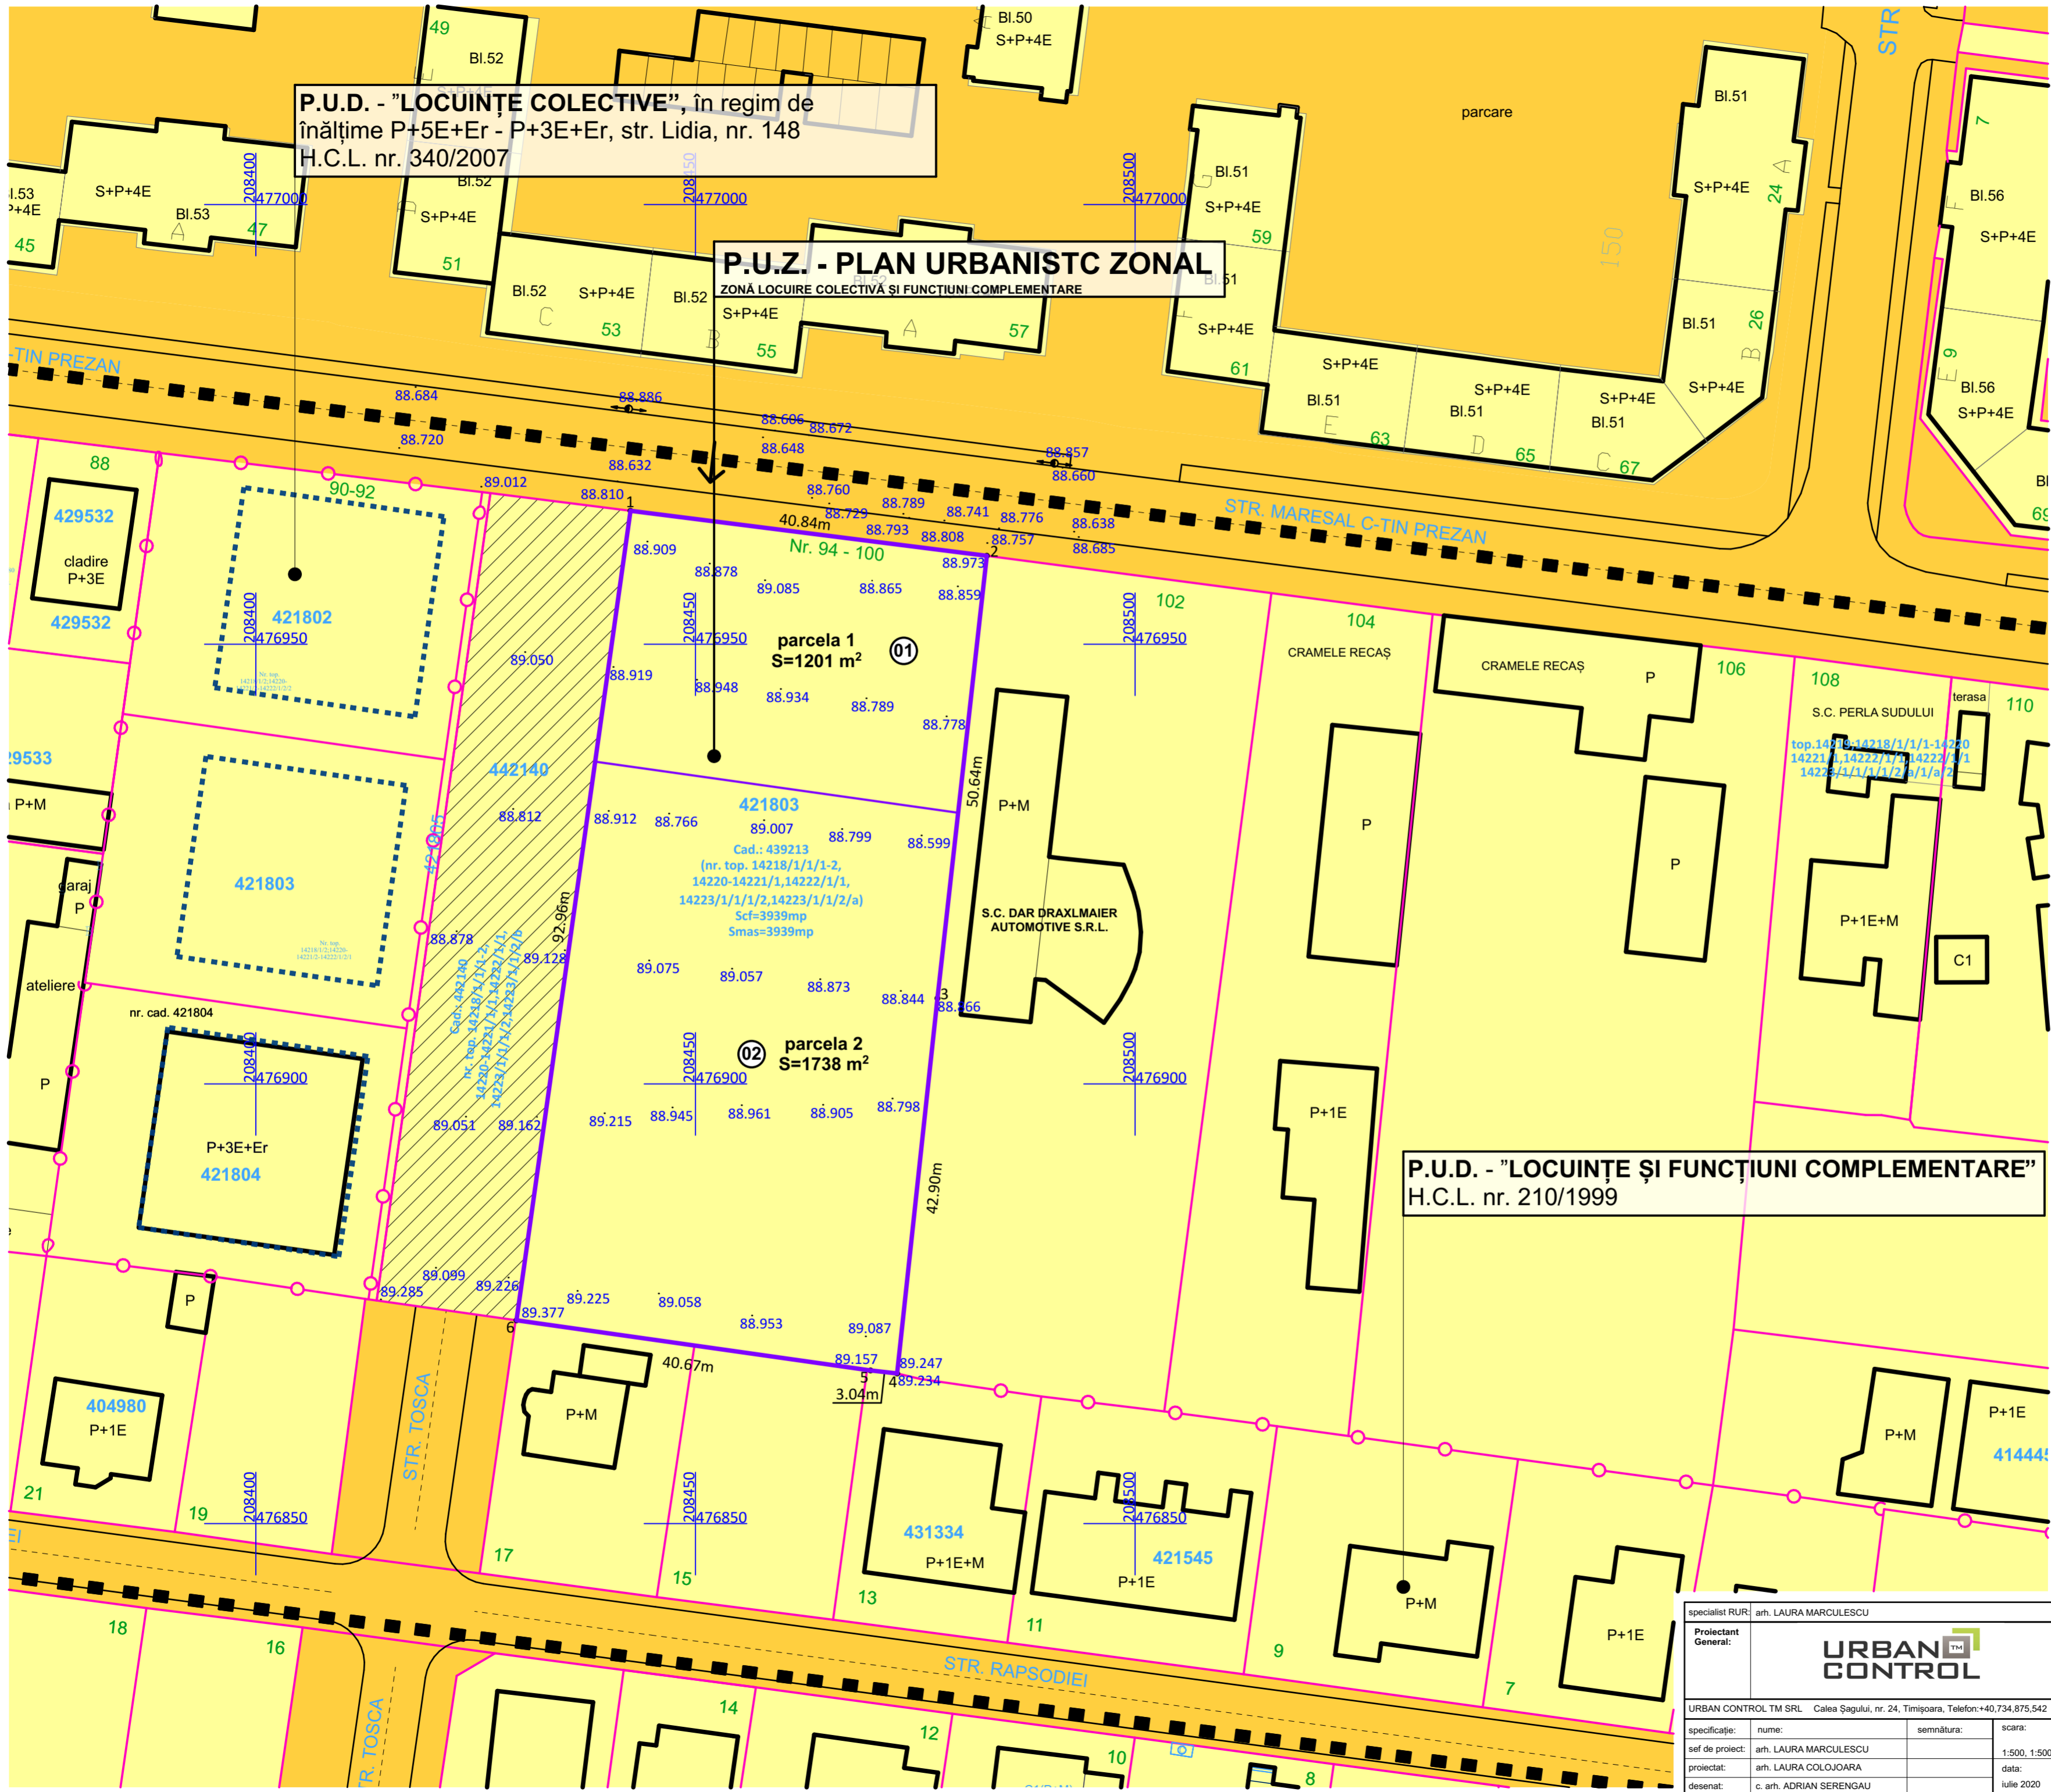

specialist RUR:	arh. LAURA MARCULESCU		
Proiectant General:			
URBAN CONTROL TM SRL - Calea Șagului, nr. 24, Timișoara, Telefon: +40.734.875.542			
specificație:	nume:	semnătura:	scara:
sef de proiect:	arh. LAURA MARCULESCU		1:500, 1:5000
proiectat:	arh. LAURA COLOJOARA		data:
desenat:	c. arh. ADRIAN SERENGAU		iulie 2020

beneficiar:	S.C. TIM CICLOP S.R.L.	nr. proiect:	47/2020
amplasament:	jud. Timiș, mun. Timișoara, str. Mareșal Constantin Prezan, nr. 94-100, C.F. 439 213	faza:	P.U.Z.
titlu proiect:	P.U.Z. - ZONĂ LOCUIRE COLECTIVĂ ȘI FUNCȚIUNI COMPLEMENTARE	nr. planșă:	U05
PROPRIETATEA ASUPRA TERENURILOR			