

478500
A1
208050
208100
208150
208200
208250
208300

2

3

4

5

SOCIETATEA COMERCIALA "PARC SILVA" SRL TIMISOARA B-DUL LIVIU HEBREANU 105 TEL:056 167951-053 334986
**CADASTRUL VERDE AL MUNICIPIULUI
 TIMISOARA
 SCUARUL BIHOR**

SCARA 1:500

478500

B


478700

C

478650

D

478500

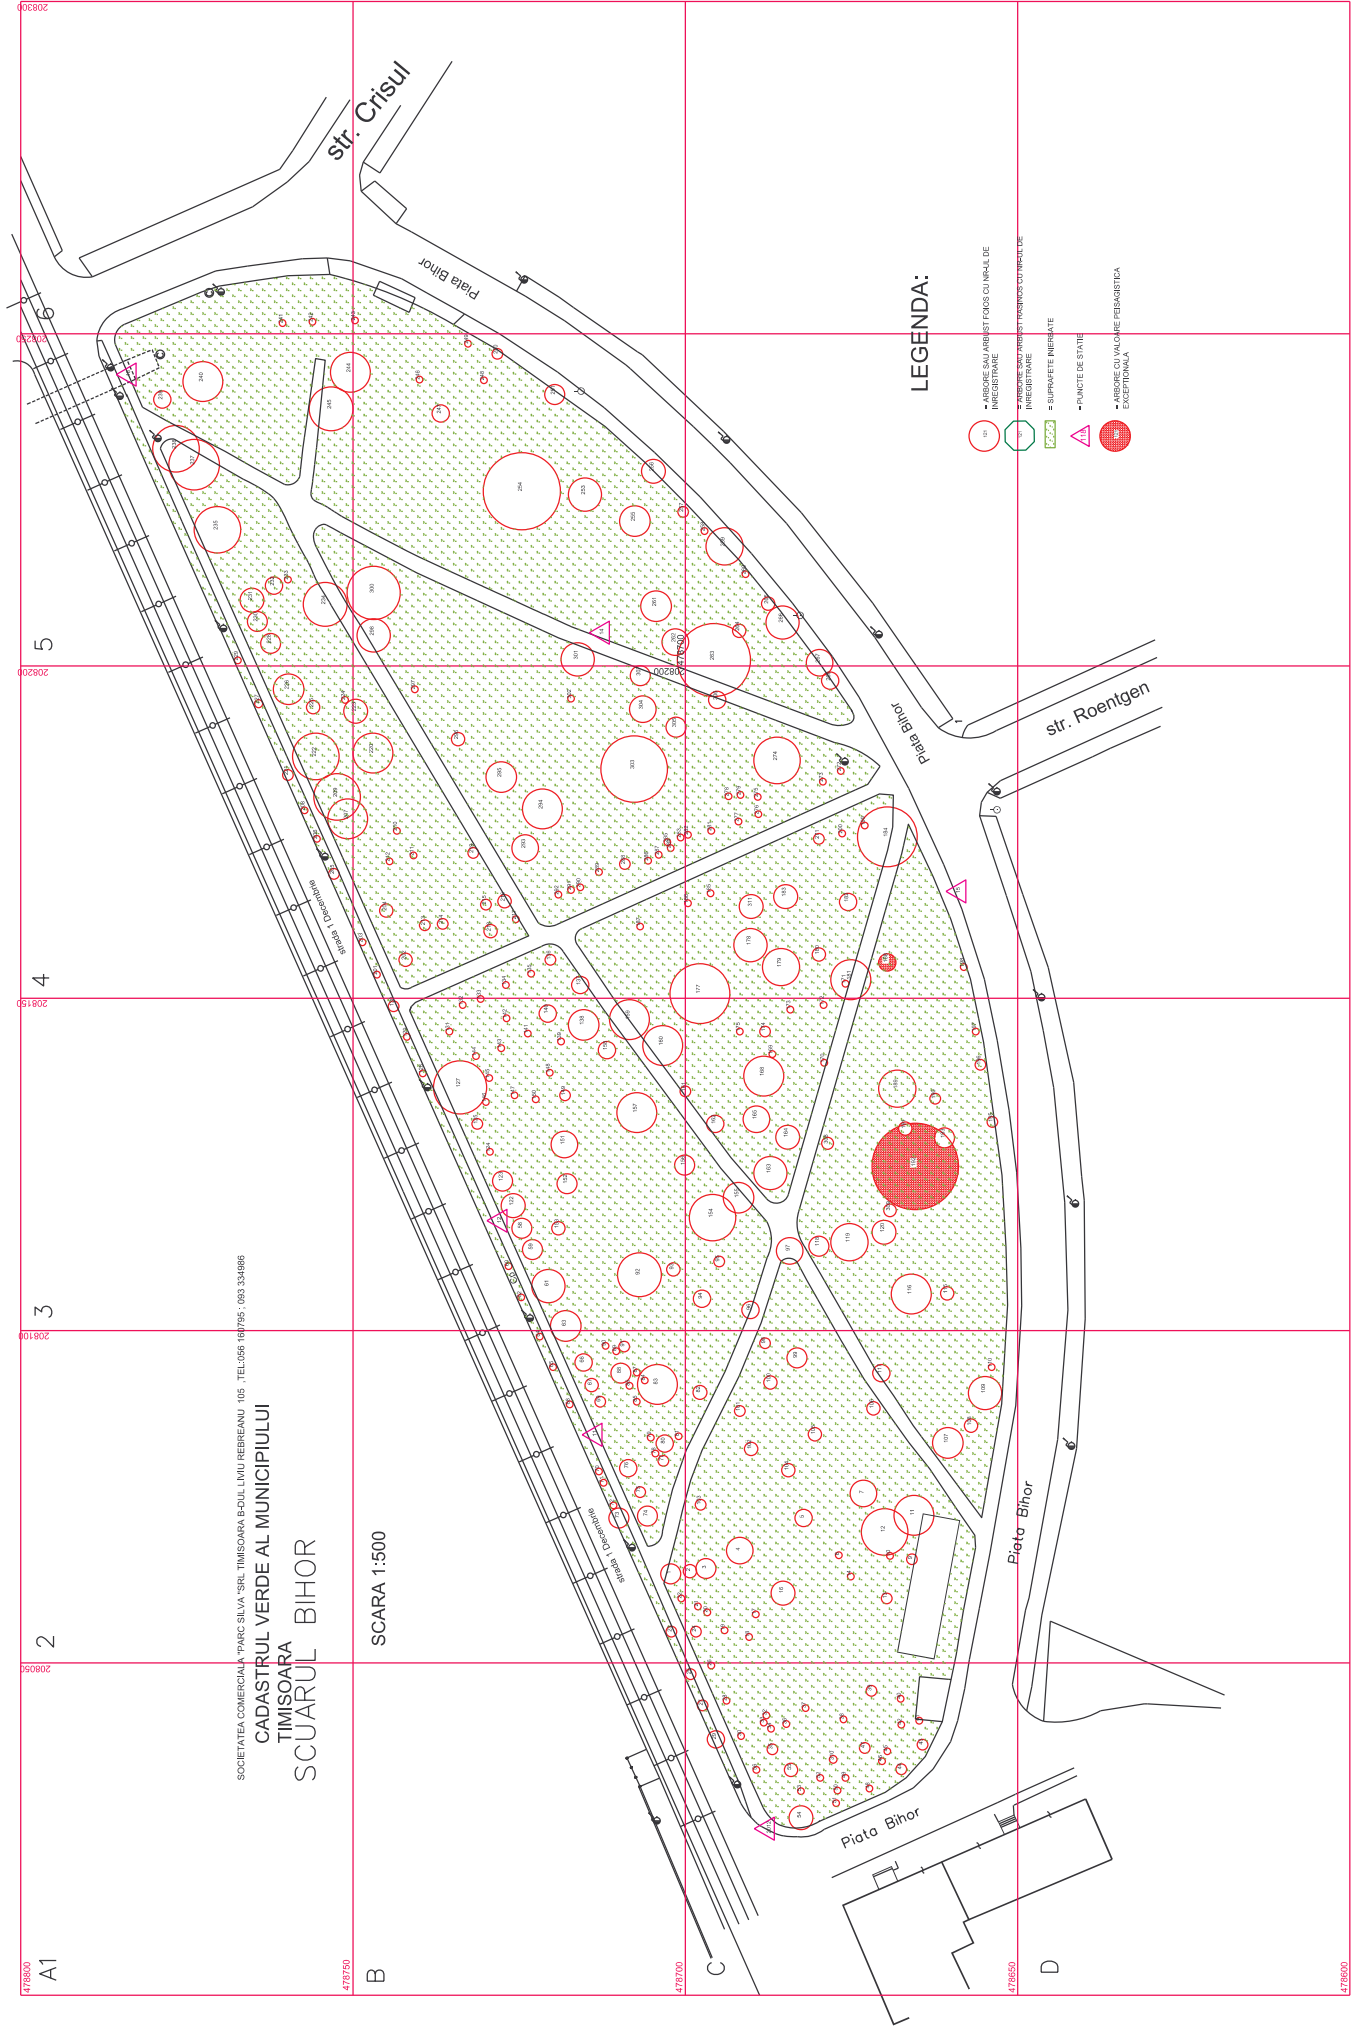

LEGENDA:

- PUNCTE DE STATIE
