



SOCIETATEA COMERCIALA DE PROIECTARI

## BAU PROIECT

str. I. Nemoianu nr.8A TIMISOARA nr J/35/355 din 30.01.1992  
cui: R1802622 cont: RO11RNCCB0249049298420001 - BCR Timis  
tel./fax: 0256-201953; 0744-532642; 0745-647532; 0740-013610  
e-mail: [bau@mail.dnttm.ro](mailto:bau@mail.dnttm.ro); [bau@rdstm.ro](mailto:bau@rdstm.ro)



## FOAIE DE CAPĂT

### Denumire lucrare:

CRESTEREA EFICIENTEI ENERGETICE PRIN REABILITARE  
TERMICA CONSTRUCTII SI INSTALATII LA COLEGIUL TEHNIC  
“HENRI COANDA” –DALI  
-CLADIRE ATELIER COLEGIU-

Proiect numarul:

2613/2017

Faza:

EXPERTIZA TEHNICA

Amplasament :

Municipiul TIMISOARA, județul TIMIS  
str. C.Brediceanu, nr.37

Titularul investiției:

MUNICIPIUL TIMISOARA

Beneficiarul investiției:

MUNICIPIUL TIMISOARA


Ordonator de credite:

MUNICIPIUL TIMISOARA

Elaboratorul doc. :

SC BAU PROIECT SRL Timișoara  
Str. Iosif Nemoianu nr. 6a

*Director,*  
ing. STERN TOMA

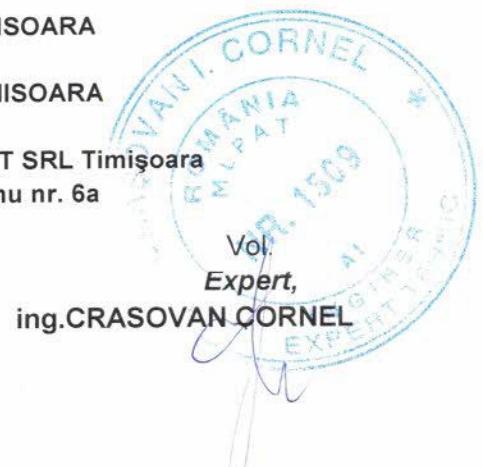

## **BORDEROU**


### **A. PIESE SCRISE**

- 1). Foaie de capat
- 2) Expertiza tehnica

### **B. PIESE DESENATE**

- |                                   |      |
|-----------------------------------|------|
| 1). Plan releveu degradari subsol | 01-R |
| 2). Plan releveu degradari parter | 02-R |
| 3). Plan releveu degradari etaj   | 03-R |

Intocmit,  
Ing. Ciser Tünde Emese

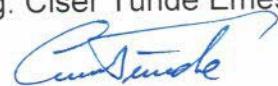

# RAPORT DE EXPERTIZA TEHNICA

## Nr. 2613 /2017

Obiectul prezentei expertize tehnice il constituie imobilul din Timisoara,**CLADIRE ATELIER COLEGIU – Liceul Tehnic „Henri Coanda” str. C.Brediceanu, nr.37, jud. Timis.**

Beneficiar : **Municipiul Timisoara**

Motivul prezentei expertize

- **Cresterea eficientei energetice prin reabilitarea termica constructii si instalatii**

### **1. DATE GENERALE PRIVIND CONSTRUCTIA**

- a) Data executiei cladirii - **1972**
- b) Numarul de niveluri existente – **Sp+P+E**
- c) Forma si dimensiunile in plan: dreptunghiulara cu dimensiunea **57.55 x 19.10 m.**
- d) Cladirea pastreaza in elevatie aceeasi configuratie. Inaltimea la atic + 10.30 m.
- e) Tipul structurii : **cadre din beton armat .**
- f) Tipul si materialele planseelor : beton armat monolit planseu peste subsol, plansee prefabricate. Elemente Π – uri la planseul peste parter si chesoane la acoperis.
- g) Tipul si materialele acoperisului: acoperis tip terasa cu invelitoare bituminoasa.
- h) Tipul si materialele de fundare: fundatii izolate cu grinzi de legatura .
- i) Vizualizarea de catre expert a cladirii.
- j) Beneficiarul nu dispune de cartea tehnica a constructiei (certificate de calitatea a materialelor si procese verbale de lucrari ascunse)

### **2. DOCUMENTE NORMATIVE DE BAZA**

- CR 0 – 2012 – Cod de proiectare. Bazele proiectarii structurilor in constructii
- Normativ P.100-1/2006, P.100-1/2013 cod de proiectare seismica
- Normativ NP 112-2014 – Normativ privind proiectarea fundatiilor de suprafata
- Normativ CR6-2013 – cod de proiectare pt. structuri de zidarie
- CR 2-1-1.1/2013 – Cod de proiectare a constructiilor cu pereti structurali din beton armat
- Normativ P100-3/2008 – cod de proiectare seismica partea a-III-a
- SREN 1992-1-1 Proiectarea structurilor de beton

### **3. CERINTE DE PERFORMANCE**

- Evaluarea seismica a cladirii existente urmareste stabilirea modului in care aceasta satisface cu un grad adevarat de siguranta cerintele fundamentale avute in vedere la proiectarea constructiilor noi conform P100-1/2013.
- Clasa de importanta a cladirii este II. .- Conform P.100-1/2013
- Categoria de importanta conform “C” – constructii de importanta normala HG766/1997
- Cladirea este amplasata in zona seismica cu  $ag=0,20g$ , iar perioada de colt a spectrului de raspuns seismic este  $Tc=0,7s$ .

#### **4. DATE GENERALE PRIVIND STAREA FIZICA A CONSTRUCTIEI**

##### **DEGRADARI :**

- Mortarul din rosturile de imbinare a panourilor prefabricate la parapeti, ferestre si atic este cazut.
- Prinderea panourilor prefabricate de stalpii structurali este cu doua buloane in loc de 4 buloane.
- Invelitoarea din membrana bituminoasa prezinta umflaturi locale ca urmare a infiltratiilor sub membrana.
- Tencuiala exterioara partial desfacuta.
- Spaletii din zidarie din dreptul stalpiilor sunt desprinsi .
- Trotuarul perimentral este denivelat si descompletat.
- Treptelete de beton sunt ciobite.
- Peretii subsolului sunt umezi.

##### **CAUZELE :**

- Vechimea cladirii
- Lipsa de intretinere
- Montaj necorespunzator a panourilor de pereti si atic
- Lipsa de etanseitate a instalatiilor.

#### **5. NIVELUL DE CUNOASTERE**

- pentru cladirea ce face obiectul lucrarii de expertiza s-a adoptat **cunoasterea limitata KL1**.
- configuratia de ansamblu a structurii si dimensiunile elementelor structurale sunt cunoscute din relevée
- beneficiarul nu dispune de proiectul de executie al cladirii pentru a cunoaste alcatuirea de detaliu si s-au ales astfel detaliu plecand de la practica obisnuita in perioada realizarii constructiei
- valoarea factorului de incredere corespunzator nivelului de cunoastere **CF=1,35** (conform Tabel 4.1. P100-3/2008)

**Tabelul 4.1: Niveluri de cunoastere si metodele corespunzatoare de calcul (P100-3/2008)**

Nivelul cunoasterii	Geometrie	Alcatuirea de detaliu	Materiale	Calcul	CF
<b>KL1</b>	Din proiectul de ansamblu original si verificarea vizuala prin sondaj in teren sau dintr-un relevu complet al	Pe baza proiectarii simulate in acord cu practica la data realizarii constructiei si pe baza unei inspectii in teren limitate	Valori stabilite pe baza standardelor valabile in perioada realizarii constructiei si din teste in teren limitate	LF-MRS	<b>CF=1.35</b>

KL2	cladirii	Din proiectul de executie original incomplet si dintr-o inspectie in teren limitata sau dintr-o inspectie in teren extinsa	Din specificatiile de proiectare originale si din teste limitate in teren sau dintr-o testare extinsa a calitatii materialelor in teren	Orice metoda conform P100-1/2013	CF=1.20
KL3		Din proiectul de executie original complet si dintr-o inspectie limitata pe teren sau dintr-o inspectie pe teren cuprinzatoare	Din rapoarte originale privind calitatea materialelor din lucrare si din teste limitate pe teren sau dintr-o testare curpinzatoare	Orice metoda conform P100-1/2013	CF=1.00

## 6. EVALUAREA SIGURANTEI SEISMICE

Evaluarea sigurantei seismice a cladirilor cu structura din beton (pereti structurali din beton) se face prin coroborarea rezultatelor obtinute prin doua categorii de procedee:

- a) Evaluarea calitativa
- b) Evaluarea prin calcul

### a) Evaluarea calitativa

Evaluarea urmareste stabilirea masurii in care regulile de conformare generala a structurii si de detailere a elementelor structurale si nestructurale sunt respectate in cadrul constructiei analizate.

Conform P100-3/2008 exista trei metodologii de evaluare a sigurantei seismice a cladirii.

- Metodologia de nivel 1

Metodologia de nivel 1 se poate aplica la:

- constructii regulate in cadre de beton armat, cu sau fara pereti de umplutura din zidarie cu pana la 3 niveluri, amplasate in zone seismice cu acceleratia terenului cu valori  $a_g \leq 0,12 g$ .
- constructii cu pereti structurali din zidarie nearmata sau din zidarie confinata, cu plansee din beton armat sau cu plansee fara rigiditate semnificativa in plan orizontal, in conditiile precizate in anexa D
- constructii cu pereti structurali desi de beton armat monolit (sistem fagure) cu pana la 5 niveluri, amplasate in orice zone seismice
- constructii de orice tip amplasate in zone seismice cu acceleratia terenului  $a_g = 0,08g$ .
- componente nestructurale din cladiri, in conditiile precizate in anexa E

Aplicarea metodologiei de nivel 1 la constructiile de mai sus este valabila numai in cazul in care acestea aparțin clasei de importanță și expunere la cutremur II.

Metoda este aplicabila in special la constructii la care rezistența laterală este asigurată de pereti de zidarie (confinata sau nu) sau din beton armat.

- Metodologia de nivel 2
- Metodologia de nivel 3

Alegerea metodologiilor de evaluare se face pe baza urmatoarelor criterii:

- Cunostinte tehnice in perioada realizarii proiectului si executiei constructiei.
- Complexitatea cladirii (deschideri, inalimi, regularitate)
- Date disponibile pentru intocmirea evaluarii (nivelul de cunoastere)
- Functia, importanta si valoarea cladirii
- Conditii privind hazardul seismic pe amplasament
- Tipul sistemului structural
- Nivelul de performanta ales pentru cladire

Metodologia aleasa pentru cladirea in studiu este metodologia de nivel 2.

Metodologia de nivel 2 se aplica:

Metodologia de evaluare de nivel 2 se aplica la toate cladirile la care nu se poate aplica metodologia de nivel 1.

- Tuturor cladirilor cu pereti structurali din zidarie nearmata si zidarie confinata cu planse fara rigiditate semnificativa in plan orizontal, indiferent de zona seismica si regimul de inaltime;

- Cladirilor cu pereti structurali din zidarie nearmata si zidarie confinata cu planse rigide in plan orizontal care indeplinesc conditiile de la D.3.4.1.6 pentru utilizarea metodelor de calcul liniar elastic dar care nu se incadreaza in conditiile de la (2) pentru utilizarea metodologiei de nivel 1.

- Cladirilor care indeplinesc conditiile de la (2) pentru utilizarea metodologiei de nivel 1 in conditiile in care se urmareste determinarea mai exacta a nivelului de siguranta disponibil (se recomanda in cazul cladirilor din clasele de importanta si de expunere la cutremur I si II).

Metodologia de nivel 2 consta in:

- Evaluarea calitativa detaliata bazata cel putin pe: inspectii in teren extinse si incercari in situ extinse.
- Evaluarea prin calcul cu metode liniar elastice pentru efectele actiunii seismice in planul peretilor.
- Evaluarea prin calcul pentru actiunea seismica perpendiculara pe planul peretilor.

#### **6.1. Evaluarea calitativa detaliata pentru metodologia de nivel 2**

Unele din conditii privesc rezistenta elementelor structurale si natura ruperii potentiiale a elementelor structurale, astfel incat completarea listei trebuie precedata de evaluarea rezistentei elementelor structurale la diferite solicitari.

*Tabelul B.2 Lista de conditii pentru structuri de beton armat in cazul aplicarii metodologiilor de nivel 2 si 3*

Criteriu	Criteriul este indeplinit	Criteriul nu este indeplinit	
		Neindeplinita moderata	Neindeplinita majora
(i) Conditii privind configuratia structurii	Punctaj maxim: 50 puncte		
	50	30 – 50	0 – 29
		45	
		<b>45</b>	
Punctaj total realizat			
(ii) Conditii privind interactiunile structurii	Punctaj maxim: 10 puncte		
	10	5 – 10	0 – 5
		5	
		<b>50</b>	
Punctaj total realizat			
(iii) Conditii privind alcatuirea (armarea) elementelor structurale	Punctaj maxim: 30 puncte		

<p>(a) Structuri tip cadru de beton armat</p> <ul style="list-style-type: none"> <li>• Ierarhizarea rezistentelor elementelor structurale asigura dezvoltarea unui mecanism favorabil de disipare a energiei seismice: la fiecare nod suma momentelor capabile ale stalpilor este mai mare decat suma momentelor capabile ale grinziilor</li> <li>• Incarcarea axiala de compresiune a stalpilor este moderata: <math>\nu \leq 0,55</math></li> <li>• In structura nu exista stalpi scurti: raportul intre inaltimea sectiunii si inaltimea libera a stalpului este <math>&lt; 0,30</math></li> <li>• Rezistenta la forta taietoare a elementelor codului este suficienta pentru a se putea mobiliza rezistenta la incovoiere la extremitatile grinziilor si stalpilor</li> <li>• Innadirile armaturilor in stalpi se dezvolta pe 40 diametre, cu etrieri la distanta 10 diametre pe zona de innadire</li> <li>• Innadirile armaturilor din grinzi se realizeaza in afara zonelor critice</li> <li>• Etierii in stalpi sunt dispusi astfel incat fiecare bara verticala se afla in coltul unui etrier (agrafe)</li> <li>• Distantele intre etrieri in zonele critice ale stalpilor nu depasesc 10 diametre, iar in restul stalpului <math>\frac{1}{4}</math> din latura</li> <li>• Distantele intre etrieri in zonele plastice ale grinziilor nu depasesc 12 diametre si <math>\frac{1}{2}</math> din latimea grinzi</li> <li>• Armarea transversala a nodurilor este cel putin cea necesara in zonele critice ale stalpilor</li> <li>• Rezistenta grinziilor la momente pozitive pe reazeme este cel putin 30% din rezistenta la momente negative in aceeasi sectiune</li> <li>• La partea superioara a grinziilor sunt prevazute cel putin 2 bare continue (neintrerupte in deschidere)</li> </ul>	30	20 – 30	0 – 19
Punctaj total realizat		20	
<b>Punctaj total realizat</b>		<b>70</b>	
<p>(b) Structuri cu pereti de beton armat</p> <ul style="list-style-type: none"> <li>• Distributia momentelor capabile pe inaltimea peretilor respecta variatia ceruta de <b>CR 2-1-1.1 :2005</b> si asigura dezvoltarea unui mecanism de disipare a energiei seismice favorabil</li> <li>• Sectiunile peretilor au la capete bulbi sau talpi de dimensiuni limitate. Prin intersectia peretilor nu se formeaza profile complicate cu talpi excesive in raport cu dimensiunile inimii</li> </ul>	30	20 – 30	0 – 19

<ul style="list-style-type: none"> <li>• Rezistenta la forte taietoare a grinzilor de cuplare este suficienta pentru a se putea mobiliza rezistenta la incovoiere la extremitatile lor</li> <li>• Rezistenta la forta taietoare a peretilor structurali este mai mare decat valoarea asociata plastificarii prin incovoiere la baza</li> <li>• Innadirea armaturilor verticale este facuta pe o lungime de cel putin 40 diametre</li> <li>• Grosimea peretilor este <math>\geq 150</math> mm</li> <li>• Procentul de armare orizontala a peretilor <math>p_h \geq 0,20\%</math></li> <li>• Armatura verticala a inimii reprezinta un procent <math>p_v \geq 0,15\%</math> si este ancorata adevarat</li> <li>• Eterierii grinzilor de cuplare sunt distantati la cel mult 150 mm</li> </ul>			
Punctaj total realizat			
(iv) Conditii referitoare la plansee	Punctaj maxim:	10 puncte	
<ul style="list-style-type: none"> <li>• Placa planseelor cu o grosime <math>\geq 100</math> mm este realizata din beton armat monolit sau din predale prefabricate cu o suprabetonare adevarata</li> <li>• Armaturile centurilor si armaturile distribuite in placa asigura rezistenta necesara la incovoiere si forta taietoare pentru fortele seismice aplicate in planul planseului</li> <li>• Fortele seismice din planul planseului pot fi transmise la elementele structurii verticale (pereti, cadre) prin eforturi de lunecare si compresiune in beton, si/sau prin conectori si colectori din armaturi cu sectiune suficienta</li> <li>• Golurile in planse sunt bordate cu armaturi suficiente, ancorate adevarat</li> </ul>	10	6 – 9	0 – 5
Punctaj total realizat	7		
Punctaj total pentru ansamblul conditiilor	<b>R<sub>1</sub> = 77% puncte</b>		

NOTA Daca conditiile concrete de investigare a constructiei nu permit stabilirea suficient de detaliata a conditiilor (iii) si (iv), nivelul de indeplinire a acestora se estimeaza pe baza practicii din perioada realizarii cladirii, cu reducerea adevarata a punctajului. Functie de gradul de incredere al datelor astfel stabilite, punctajul se reduce prin inmultirea cu factori cu valori intre 0,50 si 1,0.

#### B.4 Evaluarea starii de degradare a elementelor structurale

(1) Evaluarea starii de degradare a elementelor structurale se face pe baza punctajului dat in tabelul B.3 pentru diferitele tipuri de degradare identificate

*Tabelul B.3 Starea de degradare a elementelor structurale*

Criteriu	Criteriul este indeplinit	Criteriul nu este indeplinit	
		Neindeplinire moderata	Neindeplinire majora
(i) Degradari produse de actiunea cutremurului	Punctaj maxim:	50 puncte	
<ul style="list-style-type: none"> <li>Fisuri si deformatii remanente in zonele critice (zonele plastice) ale stalpilor, peretilor si grinziilor</li> <li>Fracturi si fisuri remanente inclinate produse de forta taietoare in grinzi</li> <li>Fracturi si fisuri longitudinale deschise in stalpi si/sau pereti produse de eforturi de compresiune.</li> <li>Fracturi sau fisuri inclinate produse de forta taietoare in stalpi si/sau pereti</li> <li>Fisuri de forfecare produse de luncarea armaturilor in noduri</li> <li>Cedarea ancorajelor si innadirilor barelor de armatura</li> <li>Fisurarea pronuntata a planseelor</li> <li>Degradari ale fundatiilor sau terenului de fundare</li> </ul>	50	26 – 49	0 – 25
Punctaj total realizat	50		
(ii) Degradari produse de incarcarile verticale	Punctaj maxim:	20 puncte	
<ul style="list-style-type: none"> <li>Fisuri si degradari in grinzi si placile planseelor</li> <li>Fisuri si degradari in stalpi si pereti</li> </ul>	20	11 – 19	0 – 10
Punctaj total realizat	70		
(iii) Degradari produse de incarcarea cu deformatii (tasarea reazemelor, contractii, actiunea temperaturii, curgerea lenta a betonului).	Punctaj maxim:	10 puncte	
	10	6 – 9	1 – 5
Punctaj total realizat	80		
(iv) Degradari produse de o executie defectuoasa (beton segregat, rosturi de lucru incorecte etc.).	Punctaj maxim:	10 puncte	
	10	6 – 9	1 – 5
Punctaj total realizat	2		
(v) Degradari produse de factori de mediu: inghet-dezghet, agenti corozivi chimici sau biologici etc., asupra:	Punctaj maxim:	10 puncte	
<ul style="list-style-type: none"> <li>- betonului</li> <li>- armaturii de otel (inclusiv asupra proprietatilor de aderenta ale acesteia)</li> </ul>	10	6 – 9	1 – 5
Punctaj total realizat	6		
Punctaj total pentru ansamblul conditiilor	<b>R<sub>2</sub> = 88% puncte</b>		

NOTA 1. Distributia punctajului din tabelul B.2 pe categorii de degradari este orientativa. Expertul tehnic poate corecta aceasta distributie atunci cand considera ca prin aceasta se poate stabili o evaluare mai realista a efectelor diferitelor tipuri de degradari asupra sigurantei structurale a constructiei examineate. De exemplu, cand degradarile produse de actiunea cutremurelor sunt foarte importante, cu efect esential asupra starii de siguranta a constructiei, si nu exista efecte semnificative ale celorlalte cauze posibile de degradari, expertul va putea mari ponderea (punctajul) conditiilor de la (1) intr-o masura adevarata cu situatia din teren.

2. Daca starea de degradare constatata afecteaza semnificativ integritatea elementelor structurale si a legaturilor dintre acestea, se va modifica modelul de calcul incat acesta sa reprezinte cat mai fidel comportarea probabila a structurii.

## B.6 Factorii de comportare pentru elemente structurale in metodologia de nivel 2

(1) Valorile factorilor de comportare pentru verificarea elementelor structurale, functie de modul potential de rupere, ductil sau mai putin ductil, sunt date in tabelul B.4.

Elementele structurale considerate in tabelul B.4 sunt acele care isi ating capacitatea la incovoiere, dupa curgerea armaturilor intinse.

*Tabelul B.4 Valorile factorului de comportare q*

Element structural	<i>q</i>
Grinzi	
Comportare ductila <sup>1)</sup> $(p-p')/p_{max}^{2)} \leq 0; V_{Ed} \leq 0,7 bdf_{ctd}$ $(p-p')/p_{max}^{2)} \leq 0; V_{Ed} \leq 2,0 bdf_{ctd}$ $(p-p')/p_{max}^{2)} \geq 0,5; V_{Ed} \leq 0,7 bdf_{ctd}$ $(p-p')/p_{max}^{2)} \geq 0,5; V_{Ed} \leq 2,0 bdf_{ctd}$	8 4 4 3
Comportare neductila	2,5
Stalpi	
Comportare ductila <sup>1)</sup> $v^{3)} \leq 0,20$ $v^{3)} \geq 0,45$	6 3
Comportare neductila $v^{3)} \leq 0,20$ $v^{3)} \geq 0,45$	3 2
Pereti structurali	
Comportare ductila <sup>1)</sup> $\xi^{4)} \leq 0,15$ $\xi^{4)} \geq 0,40$	5 3
Comportare neductila $\xi^{4)} \leq 0,15$ $\xi^{4)} \geq 0,40$	3 2
Pereti structurali si stalpi care cedeaza prin forta taietoare	2
Grinzi de cuplare	
Comportare ductila <sup>1)</sup> Comportare neductila	4 2

<sup>1)</sup> Comportare ductila inseamna ca grinda, stalpul, peretele structural indeplinesc conditiile de alcatura si de detaliere a armaturii prevazute in normativele de proiectare a constructiilor noi, specifice acestor tipuri de structuri. Se admit interpolari ale valorilor  $q$  corespunzatoare comportarii ductile, respectiv neductile pentru cazul indeplinirii partiale a conditiilor prevazute in normativele de proiectare a structurilor noi.

<sup>2)</sup>  $p$  - procentul de armare al armaturii intinse

$p'$  - procentul de armare al armaturii comprimate

$p_{max}$  - procentul de armare maxim (corespunzator punctului de balans)

<sup>3)</sup>  $v$  - forta axiala adimensionalizata

<sup>4)</sup>  $\xi$  - inaltimea adimensionalizata a zonei comprimate

$V_{Ed}$  - forta taietoare de proiectare

$d$  - inaltimea efectiva (utila) a sectiunii elementului

$f_{ctd}$  - rezistenta de proiectare la intindere a betonului

(2) Elementele care se rup fragil sunt acele care se rup la forta taietoare inainte de atingerea rezistentei la incovoiere sau se rup la incovoiere fara atingerea deformatiei de curgere prin intindere in armatura. Verificarea elementelor cu rupere fragila se face la eforturile asociate mecanismului de plastificare. De exemplu, verificarea grinzilor la forta taietoare se face la valoarea obtinuta pe schema de calcul cu articulatii plastice formate la extremitati.

Conform valorilor factorilor de comportare pentru verificarea elementelor structurale, functie de modul potential de rupere, se constata o comportare mai putin ductila.

## **7. DATE PRIVIND GEOMETRIA STRUCTURII**

-Structura verticala este realizata din: cadre din beton armat dispuse uniform pe travei de 6.0 m, si trei deschideri a 6.0 m.

- Sectiunea de beton a stalpilor este de 50/60 cm la parter si 50x50 cm la etaj .

- Sectiunea de beton a grinzilor este 40/70 cm pe transversal si 20/70 cm longitudinal.

-Structura orizontala este realizata din: placi monolite din beton armat de 13cm grosime.

-Modul de descarcare a prefabricatelor de planseelor :  $\Pi$  – uri si chesoane – pe grinzi transversale.

-Modul de descarcare a scarilor pe elementele verticale ale structurii: pe o singura directie

-Identificarea unor goluri de dimensiuni importante in plansee sau perete: nu este cazul.

-Identificarea eventualelor excentricitati intre axele grinzilor si stalpilor, a dezaxarii stalpilor pe verticala – nu e cazul.

## **8. CALITATEA MATERIALELOR**

a) Conform practicii uzuale specifice in perioada executiei cladirii s-au utilizat urmatoarele calitati de materiale in structura:

- fundatii – beton simplu C6/7.5, beton armat C8/10

- stalpi – monolit C12/15, prefabricat C16/20

- grinzi – monolit C12/15, prefabricat C16/20

- plansee – prefabricate  $\Pi$  – uri si chesoane C18/22.5

- panouri prefabricate la pereti si atic C18/22.5, beton monolitizare C18/22.5

b) Calitatea otelului OB37, PC52

## **9. EVALUAREA FINALA SI FORMULAREA CONCLUZIILOR**

1. Cladirea va fi in regim de inaltime Sp+P+E

2. Cladirea a fost proiectata si utilizata pentru atelier scoala .

3. Structura de rezistenta este realizata din cadre din beton armat si panouri prefabricate pentru inchiderile verticale.

4. Planseele existente sunt: beton monolit peste subsol,  $\Pi$  – uri peste parter si chesoane la

- acoperis.
5. Fundatiile sunt din beton – fundatii izolate cu grinzi de legatura si fundatii continue sub zidurile coprului lateral drept .
  6. Structura s-a comportat bine la solicitarile verticale si orizontale.
  7. Elementele structurale verticale nu prezinta degradari vizibile.
  8. Inchiderile verticale sunt realizate din zidarie de caramida eficienta si panouri prefabricate.
  9. Plansele nu prezinta deformatii vizibile si nici fisuri .
  10. Programul beneficiarului prevede Cresterea eficientei energetice prin reabilitarea termica constructii si instalatii .
  11. Metodologia de evaluare in corelare cu informatiile disponibile si prevederile normativului P100-3/2008 este nivel 2. Prin evaluarea calitativa au rezultat indicatorii  $R_1=77\%$  si  $R_2=88\%$ .
  12. În anexa prezentei expertize este prezentat calculul indicatorului  $R_3$ , calculul static al cadrului transversal si longitudinal curent.

Evaluarea sigurantei seismice si incadrarea in clasele de risc seismic se face pe baza a trei categorii de conditii ce fac obiectul investigatiilor si analizelor efectuate in cadrul evaluarii. Conditii sunt cuantificate prin trei indicatori dupa cum urmeaza:

a) **Indicatorul  $R_1$ : reprezinta gradul de indeplinire a conditiilor de alcatuire seismica.**

Indicatorul  $R_1$  ia valori pe baza punctajului atribuit fiecarei categorii de conditii de alcatuire, dat in lista specifica tipului de constructie analizat, din anexa corespunzatoare tipului de material structural utilizat.

Sunt stabilite patru intervale ale scorului realizat de constructia analizata, asociate celor patru clase de risc seismic, in limita unui punctaj maxim  $R_{1\max}=100$ , corespunzator unei constructii care indeplineste integral toate categoriile de conditii de alcatuire. Cele patru intervale distincte ale valorilor  $R_1$  sunt date in tabelul urmator:

Valori ale indicatorului  $R_1$  asociate claselor de risc seismic

Clasa de risc seismic			
I	II	III	IV
Valori $R_1$			
<30	31-60	61-90	91-100

b) **Indicatorul  $R_2$ : reprezinta gradul de afectare structurala.** Indicatorul  $R_2$  ia valori pe baza punctajului atribuit diferitelor categorii de degradari structurale si nestructurale, dat in lista specifica tipului de constructie analizat, din anexa corespunzatoare materialului structural analizat. Sunt stabilite patru intervale ale scorului realizat de constructia analizata, asociate celor patru clase de risc seismic, in limita unui punctaj maxim  $R_{2\max}=100$ , corespunzator unei constructii cu integritatea neafectata de degradari. Cele patru intervale distincte ale valorilor  $R_2$  sunt date in tabelul urmator:

Valori ale indicatorului  $R_2$  asociate claselor de risc seismic

Clasa de risc seismic			
I	II	III	IV
Valori $R_2$			
<40	41-70	71-90	91-100

c) **Indicatorul  $R_3$ : reprezinta gradul de asigurare structurala seismica, respectiv raportul intre capacitatea si cerinta structurala seismica.**

Intrucat materialele inglobate in structura nu sunt cunoscute in totalitate si anume procente de armare longitudinala si transversala in stalpi si grinzi – indicatorul  $R_3$  nu se poate calcula.

13. Avand la baza valorile indicatorilor R1, R2, s-a stabilit vulnerabilitatea constructiei in ansamblu si a partilor acestora in raport cu cutremurul de proiectare. Astfel cladirea se incadreaza in clasa de risc seismic **R<sub>S</sub> III**, corespunzand constructiilor la care sunt asteptate degradari structurale care nu afecteaza semnificativ singuranta structurala, dar la care degradarile elementelor nestructurale pot fi importante.

## **10. MASURI DE INTERVENTIE**

### **Varianta minima**

- Refacerea spaletilor fatadelor din dreptul stalpilor din beton.
- Suplimentarea prinderilor de structura a panourilor de fatada si atic.
- Etansarea rosturilor dintre panourile prefabricate cu mortare adevarata( tip Sika sau similar)
- Desfacerea tencuielii exterioare pe intreaga suprafata.
- Asanarea igrasiei la peretii subsolului prin inlocuirea instalatiilor sanitare si termice
- Se vor anvelopa peretii exteriori conform prevederilor auditului energetic.
- Se va inlocui tamplaria exterioara existenta cu termopan.
- Se va inlocui distributia instalatiei sanitare si termice.
- Se va inlocui instalatia electrica .
- Se va reface trotuarul in jurul cladirii. Trotuarul va fi etans si cu pantă spre exterior.
- Se vor reface treptele exterioare.
- Se va sistematiza terenul in jurul cladirii pentru a evita stationarea apelor de suprafata.

### **Varianta maxima**




- Refacerea spaletilor fatadelor din dreptul stalpilor din beton.
- Suplimentarea prinderilor de structura a panourilor de fatada si atic.
- Etansarea rosturilor dintre panourile prefabricate cu mortare adevarata( tip Sika sau similar)
- Desfacerea tencuielii exterioare pe intreaga suprafata.
- Asanarea igrasiei la peretii subsolului prin inlocuirea instalatiilor sanitare si termice.
- **Se inlocuieste izolatia termica si hidrofuga la acoperis utilizand materiale performante.**  
( vata rigida bazaltica si membrana cauciucata ) conform prevederilor auditului energetic.
- Se vor anvelopa peretii exteriori conform prevederilor auditului energetic.
- Se va inlocui tamplaria exterioara existenta cu termopan.
- Se va inlocui distributia instalatiei sanitare si termice.
- Se va inlocui instalatia electrica .
- Se va reface trotuarul in jurul cladirii. Trotuarul va fi etans si cu pantă spre exterior.
- Se vor reface treptele exterioare.
- Se va sistematiza terenul in jurul cladirii pentru a evita stationarea apelor de suprafata.



## **11. CONCLUZII**


- Masurile de interventie propuse la varianta minima asigura protectia materialelor structurale, si partial imbunatatirea confortului termic iar cele propuse la varianta maxima sporesc suplimentar confortul termic pentru a ne inscrie in exigentele auditului energetic si durata de exploatare.
- Prin efectuarea masurilor de interventie prevazute la cap.10 se asigura realizarea programului beneficiarului de crestere a eficientei energetice prin reabilitarea termica constructii si instalatii.
- Propunem realizarea masurilor prevazite la varianta maxima.
- In vederea realizarii acestei lucrari se necesita intocmirea unei documentatii tehnice PAC+PT.
- Prezenta expertiza va fi cuprinsa in cartea tehnica a cladirii.
- Pentru orice viciu ascuns intalnit la executarea lucrarilor va fi chemat proiectantul de specialitate si expertul tehnic.
- Lucrările se vor executa cu personal calificat si sub supravegherea personalului tehnic de specialitate al constructorului si beneficiarului.

Intocmit,  
Ing. Crasovan Cornel



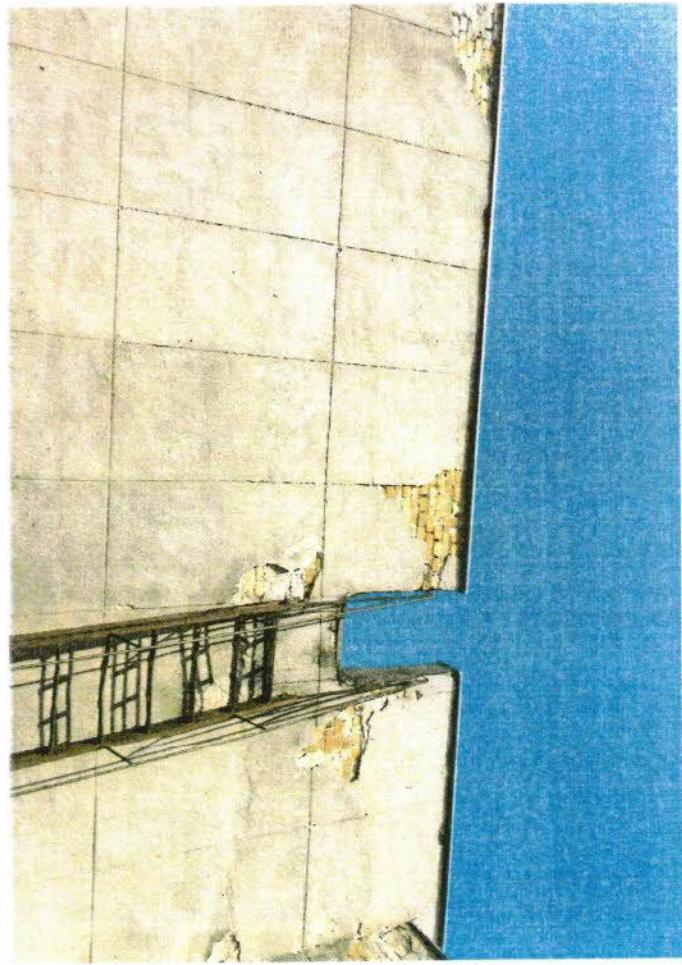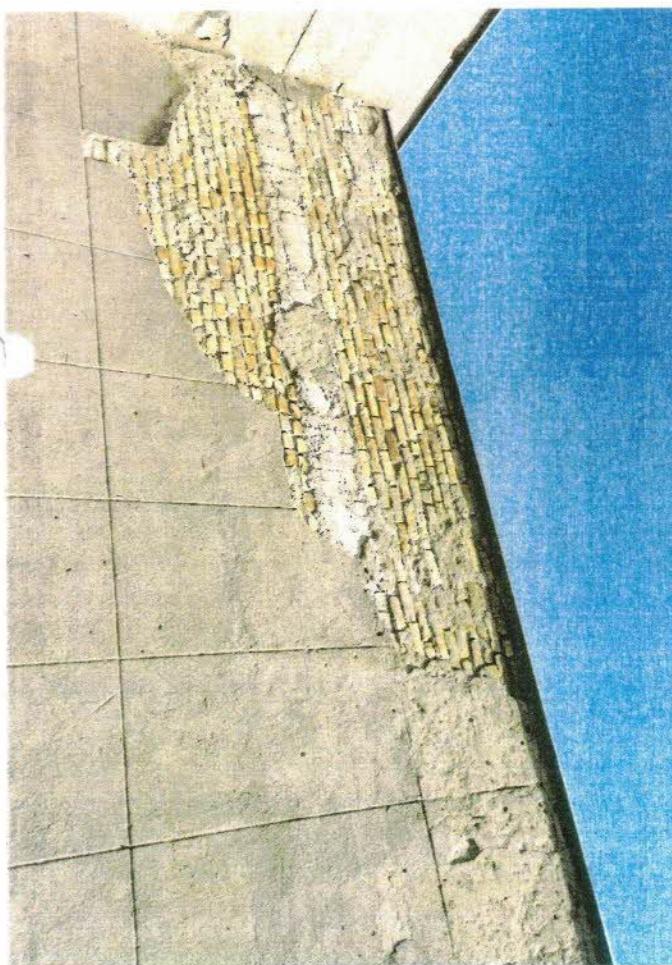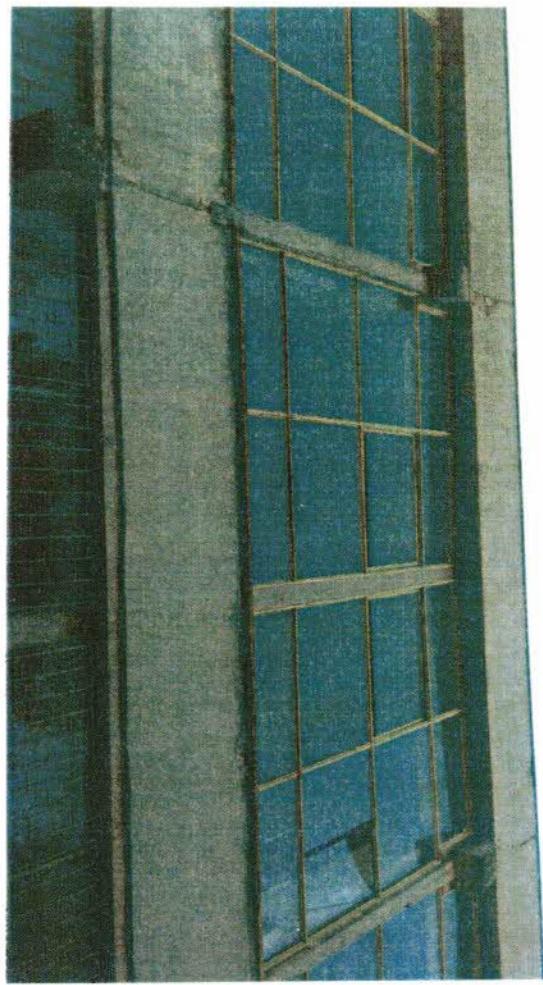

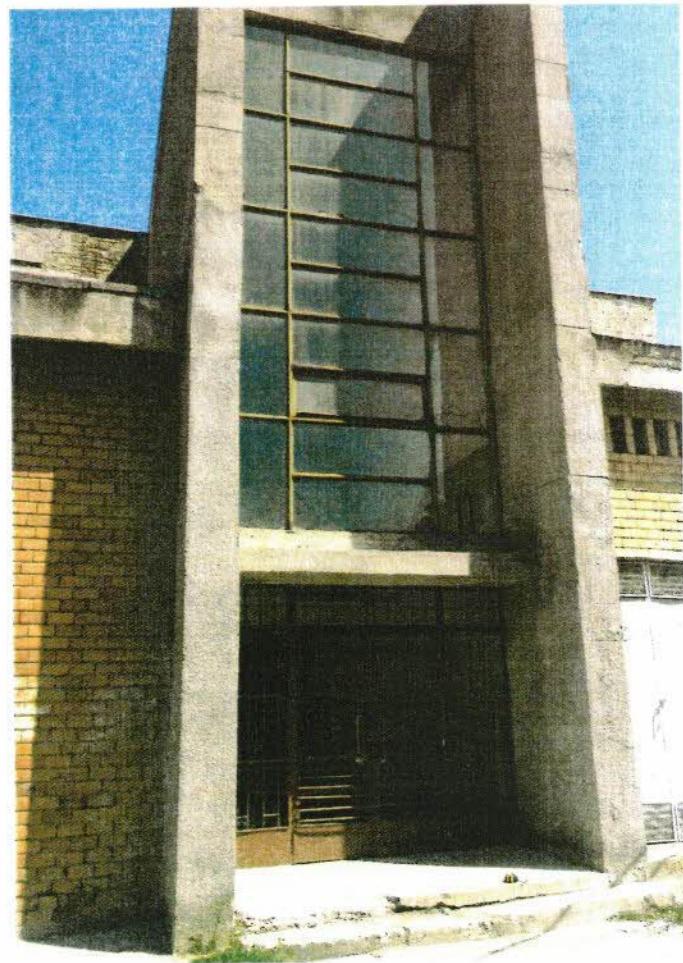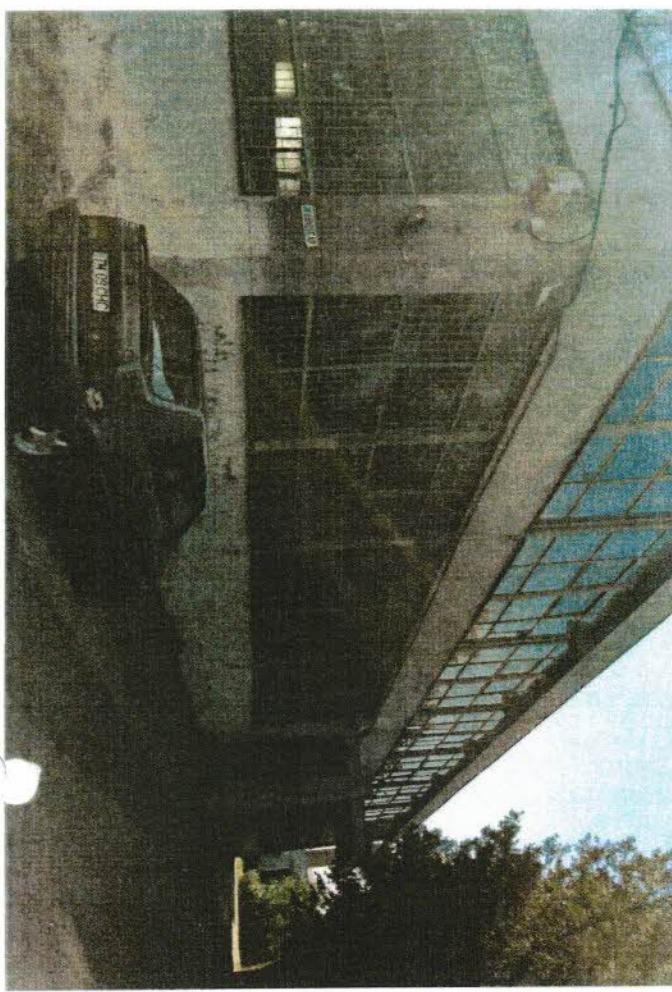

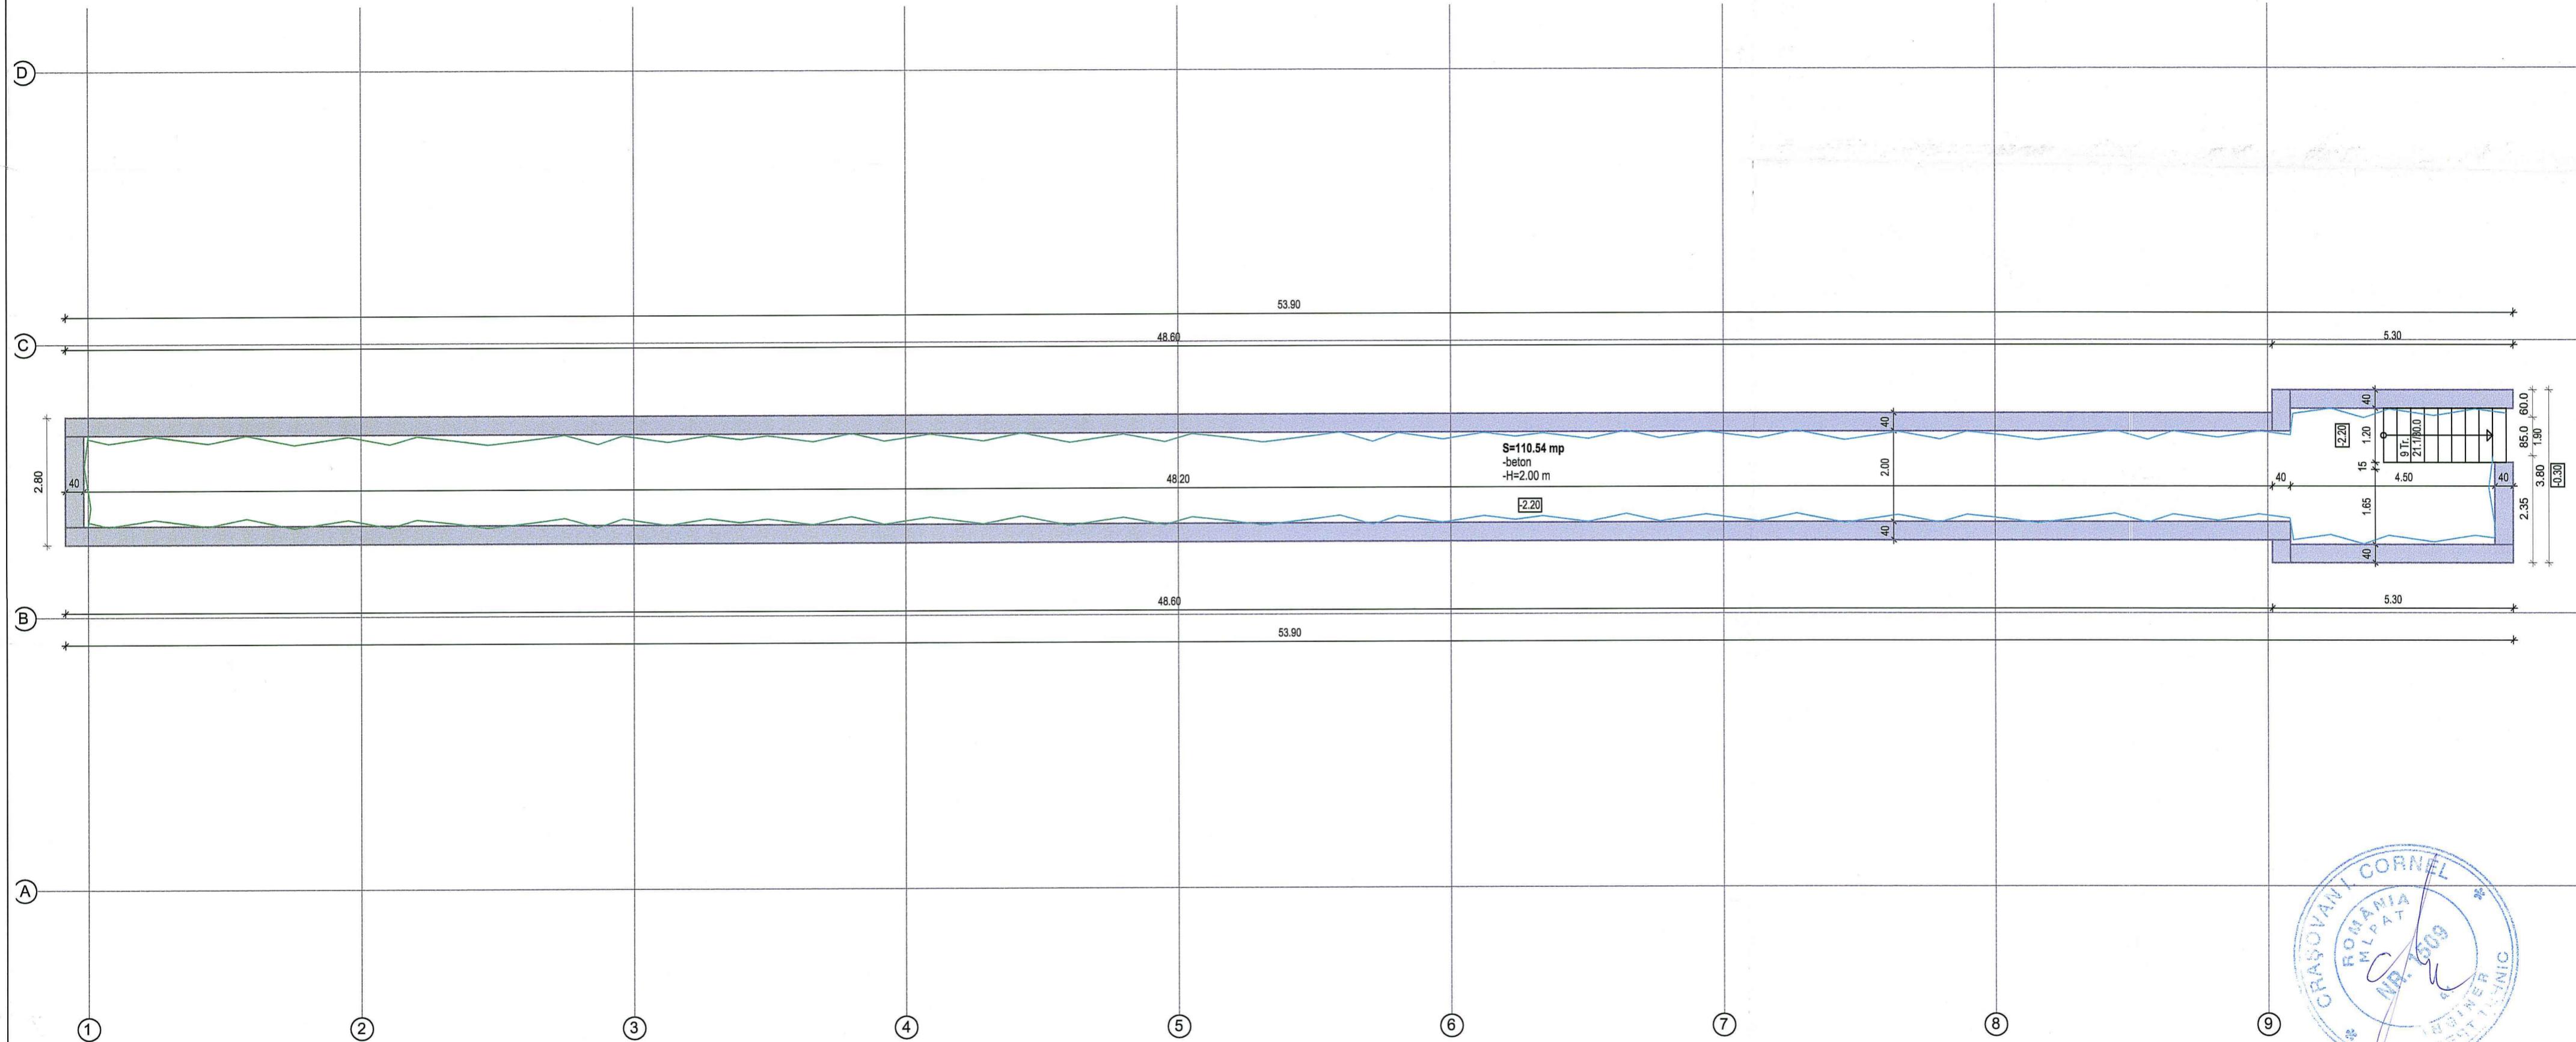


## Legenda: - igrasie

	<b>sc BAU PROIECT srl</b> TIMISOARA Nr. J/35/355 din 30.01.1992		Titlul proiectului: <b>Cresterea eficienței energetice prin reabilitare termică construcții și instalatii la COLEGIUL TEHNIC "HENRI COANDĂ"</b> str.C Brediceanu, nr. 37, Timisoara <b>CLADIRE ATELIER COLEGIU</b>	Proiect nr : <b>2613/17</b>
Sef proiect	Nume Arh.Crasovan Marius	Signatur 	Scara: 1:100	Beneficiar: <b>MUNICIPIUL TIMISOARA</b>
Expert	ing.Crasovan Cornel		Data <b>08.2017</b>	Titlu planșa: <b>PLAN RELEVUE DEGRADARI SUBSOL</b>
Desenat-red	ing.Ciser Tünde Emese			Planșa nr: <b>01-R</b>



	<b>SC BAU PROJECT srl</b> TIMISOARA Nr. J/35/355 din 30.01.1992	Titlu proiectului: Cresterea eficienței energetice prin reabilitare termică construcții și Instalații la COLEGIUL TEHNIC "HENRI COANDĂ" str.C Brediceanu, nr. 37, Timisoara CLADIRE ATELIER COLEGIU	Proiect nr.: <b>2613/17</b>
Sef proiect	Nume: Arh.Crasovan Marius Expert: ing.Crasovan Cornel Desenant-red: ing.Ciser Tünde Emese	Signatur:	Scara: 1:110 Data: 08.2017
		Beneficiar: MUNICIPIUL TIMISOARA	Titlu planșă: PLAN RELEVU DEGRADARI PARTER
			Planșa nr.: 02-R

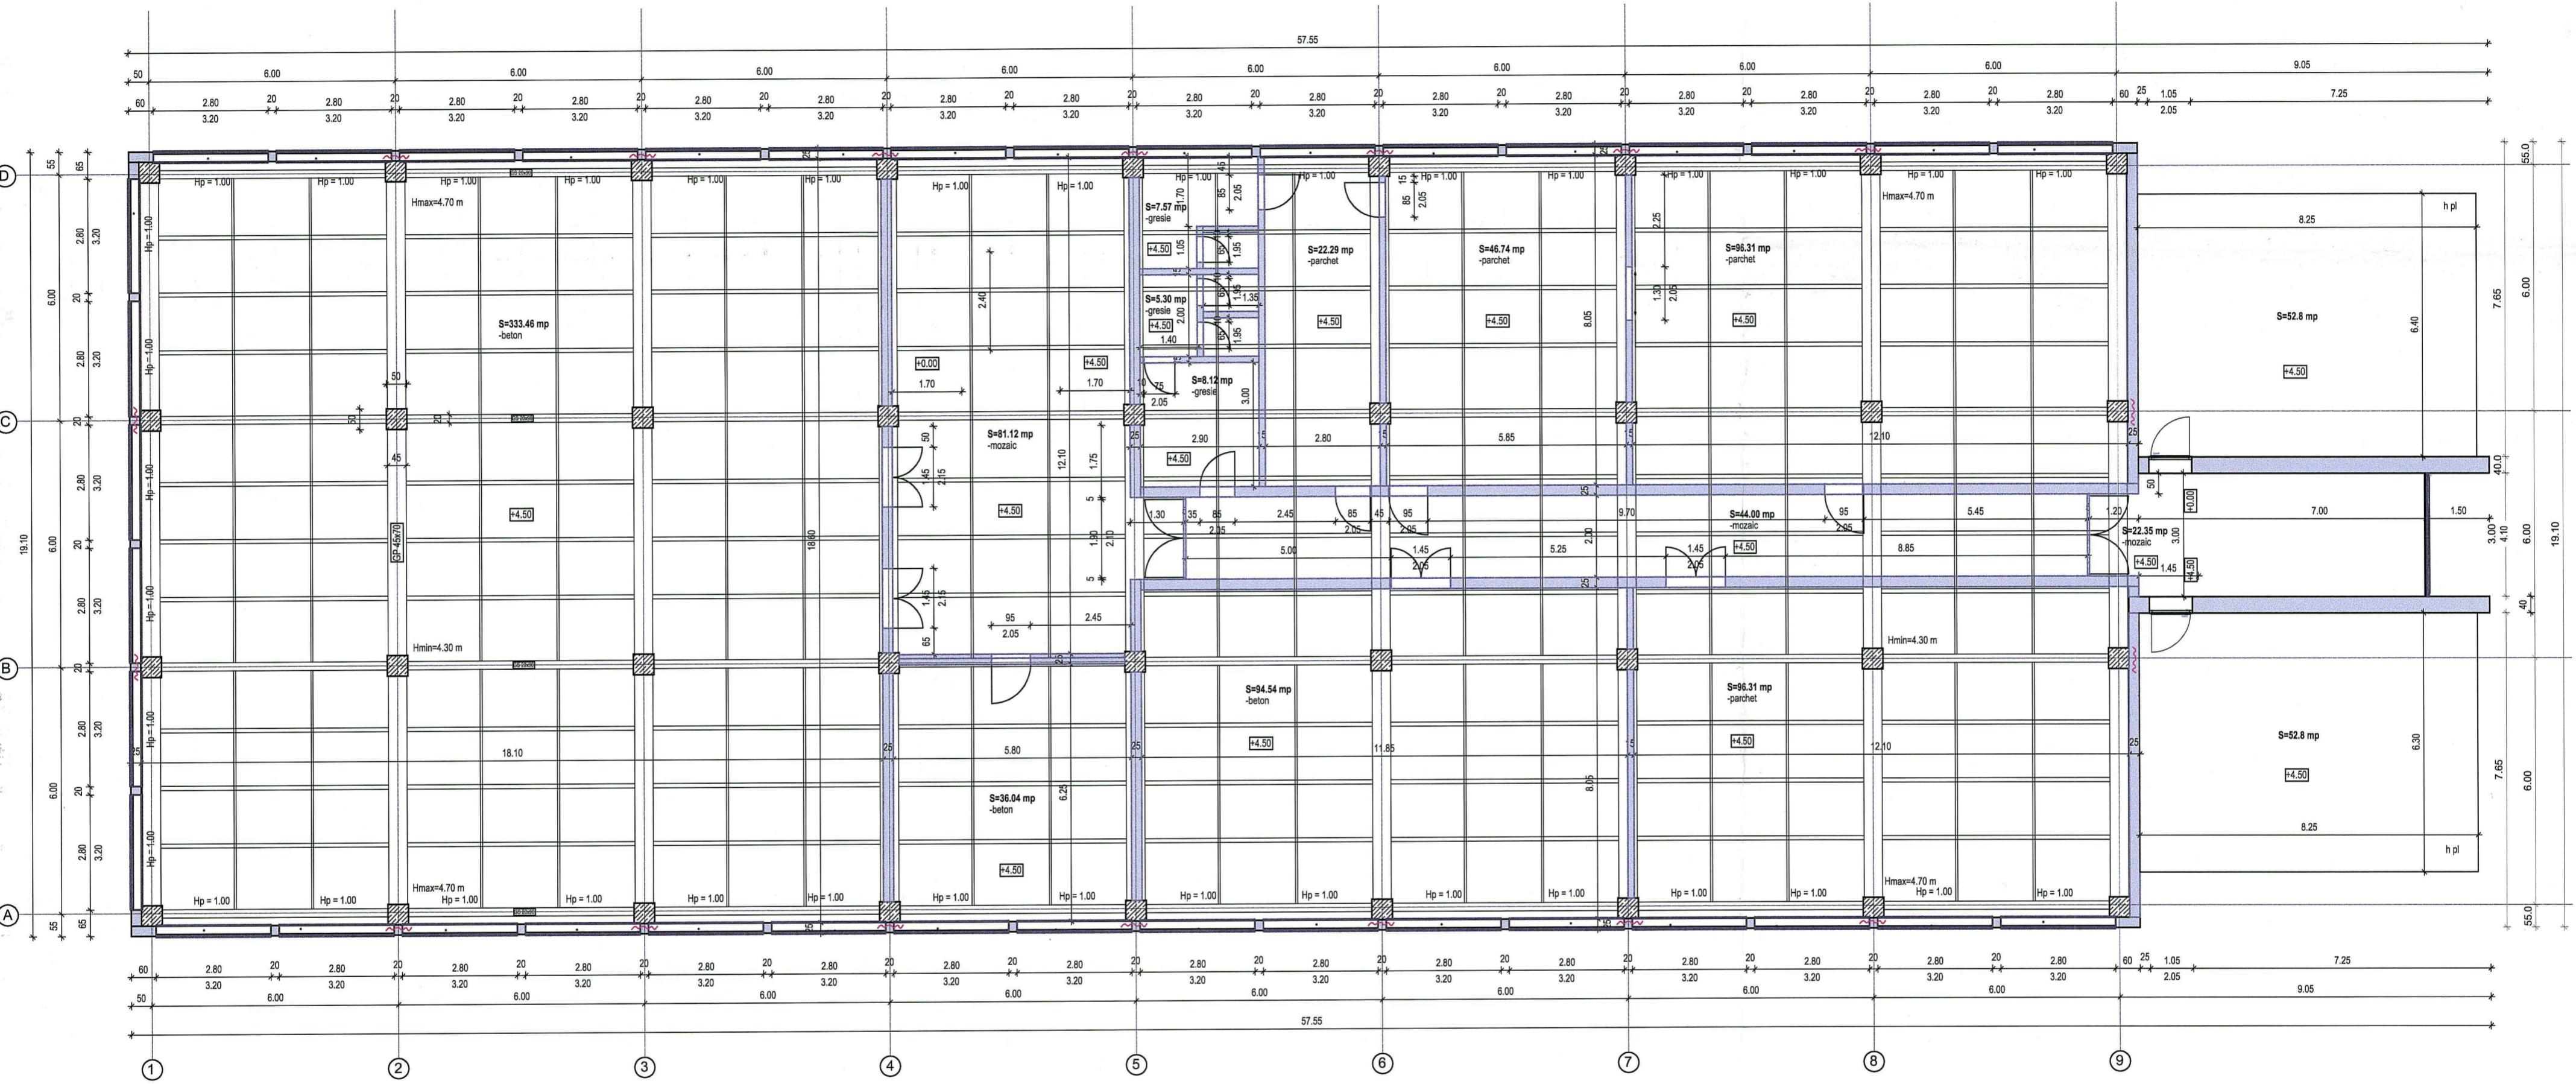

Legenda: - fisuri



	<b>sc BAU PROJECT srl</b> T I M I S O A R A Nr. J/35/355 din 30.01.1992	Titlul proiectului: Cresterea eficienței energetice prin reabilitare termica construcții și instalații la COLEGIUL TEHNIC "HENRI COANDĂ" str.C Brediceanu, nr. 37, Timisoara CLADIRE ATELIER COLEGIU	Proiect nr.: <b>2613/17</b>
Sef proiect	Nume: Arh.Crasovan Marius Expert: Ing.Crasovan Cornel Desenat-red: Ing.Ciser Tünde Emese	Signatur:	Scara: 1:110 Data: 08.2017
Beneficiar:	MUNICIPIUL TIMISOARA		
Titlu planșă:	PLAN RELEVU DEGRADARI ETAJ	Plansa nr.: <b>03-R</b>	